


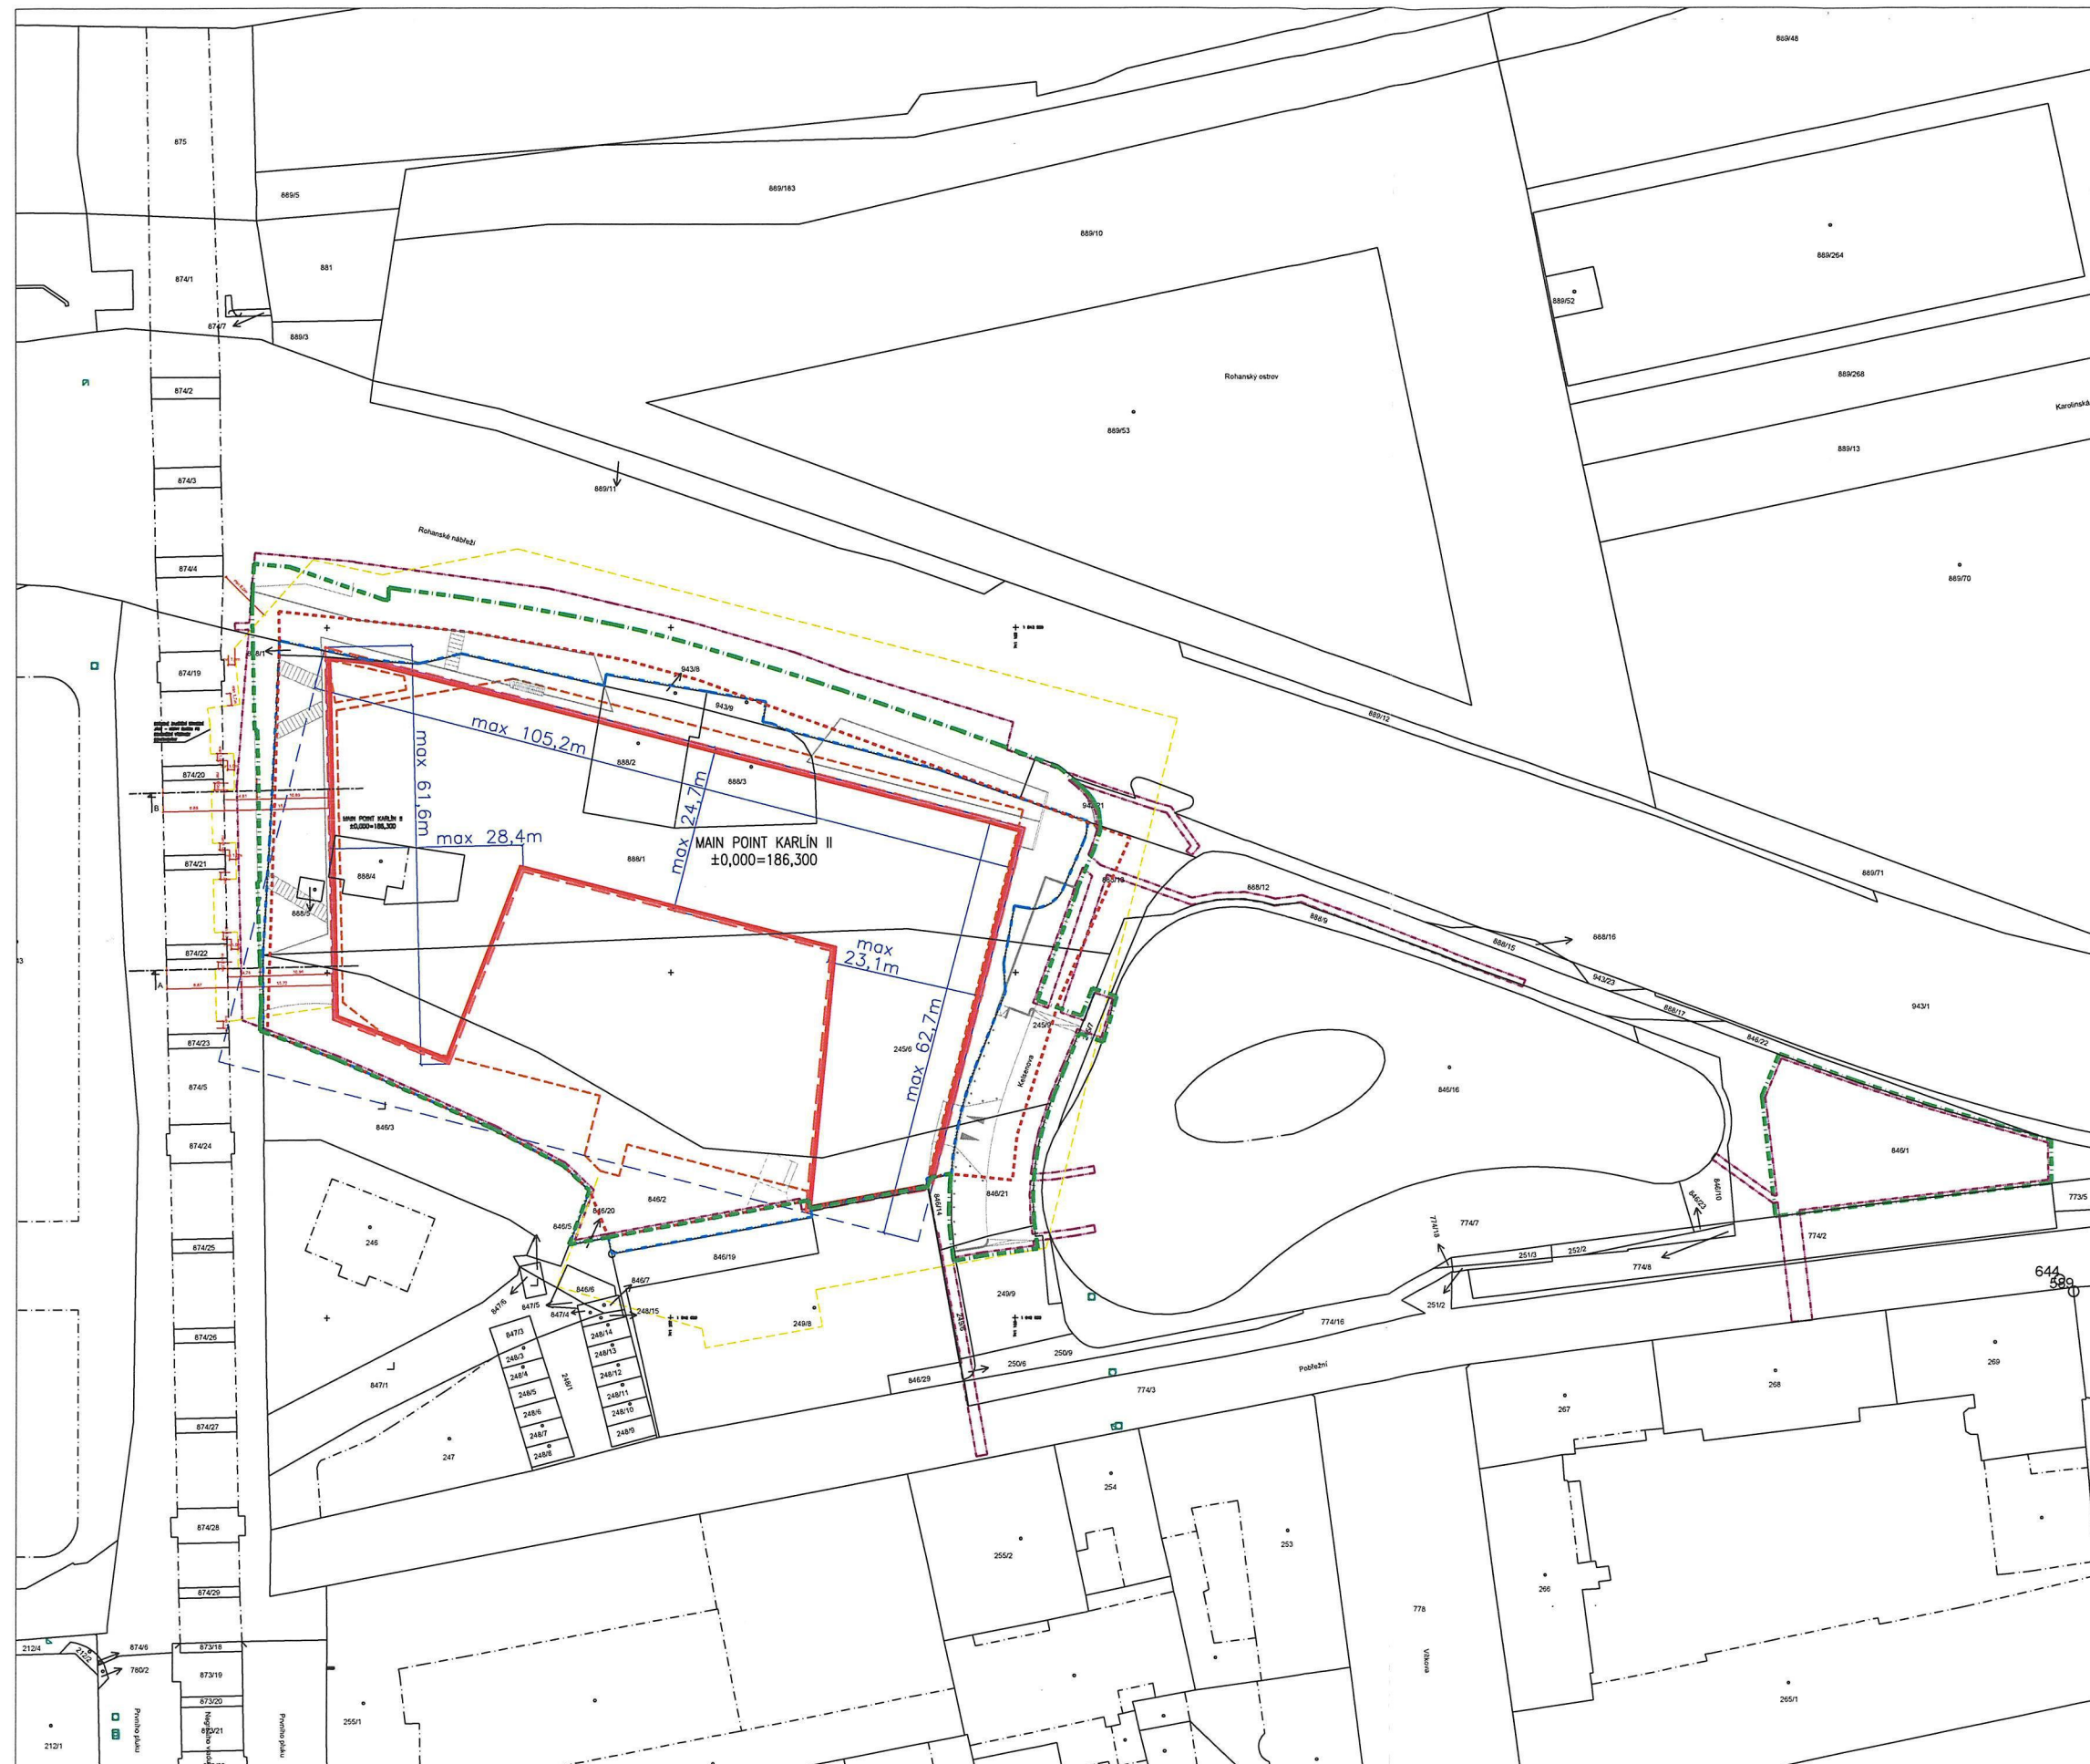

LEGENDA:

- NAVŘENÝ OBJEKT - NADZEMNÍ ČÁSTI OBJEKTU
- NAVŘENÝ OBJEKT - OBRYS VNĚJŠÍHO PŘEDSAZENÉHO PLOŠTĚ
- NAVŘENÝ OBJEKT - OBRYS SUTERÉNU
- HRANICE POZEMKU INVESTORA
- HRANICE ŘEŠENÉHO ÚZEMÍ
- HRANICE ZÁMĚRU
- DOČASNÉ ZABORY
- PŮDORYSNÝ DOSAH ZEMNÍCH KOTEV
- ROZMĚRY VYMEZUJÍCÍ OBODLNÍK
- STAVEBNÍ ČARA - OTEVŘENÁ
- DOPRAVNÍ ŘEŠENÍ KOMUNIKACE - NÁVRH
- VJEZD / VÝJEZD DO OBJEKTU
- HRANICE PARCEL - K.Ú. KARLÍN
- HRANICE PARCEL - VNITŘNÍ
- 850/5 PARCELNÍ ČÍSLA



06.2021 - původní vydání
R01 - 11.2025
R02 - 08.2026

±0,000=186,300 B.p.v._JTSK

PROJEKT **MAIN POINT KARLÍN II**

Administrativní budova

ADRESA Rohanské nábřeží / Kelsenova
186 00 Praha 8

KLIENT Main Point Karlín II a.s.
Pobřežní 665/21
186 00 Praha 8

ZÁSTUPCE KLIENTA
ING. PAVEL KUROPATA
ING. KRISTÝNA FORMÁNKOVÁ

ARCHITEKT **DAM.**
DAM architekti s.r.o.
Na Dolinách 6/168
147 00 Praha 4
t: +420 241 096 111
dam.architekti@dam.cz
www.dam.cz

ARCHITEKTI
ING. ARCH. JIŘÍ HEJDA
ING. ARCH. PETR BURIAN
ING. ARCH. LUCIE NENIČKOVÁ
ING. ARCH. ROBIN MÜLLER

HIP + KOORDINACE
m3m
m3m s.r.o.
Korunovační 27/982
170 00 Praha 7
t: 220 518 400
www.m3m.cz

PROJEKTANTI
ING. MARTIN KOVAŘÍK
ING. MARTIN ŠUBRT

PROJEKTOVÁ FÁZE **DOKUMENTACE PRO ÚZEMNÍ ROZHODNUTÍ**

OBSAH **KATASTRÁLNÍ SITUACE**

MĚŘÍTKO 1:1000
DATUM 06.2021
R02 - 08.2026

ČÍSLO VÝKRESU

C.2