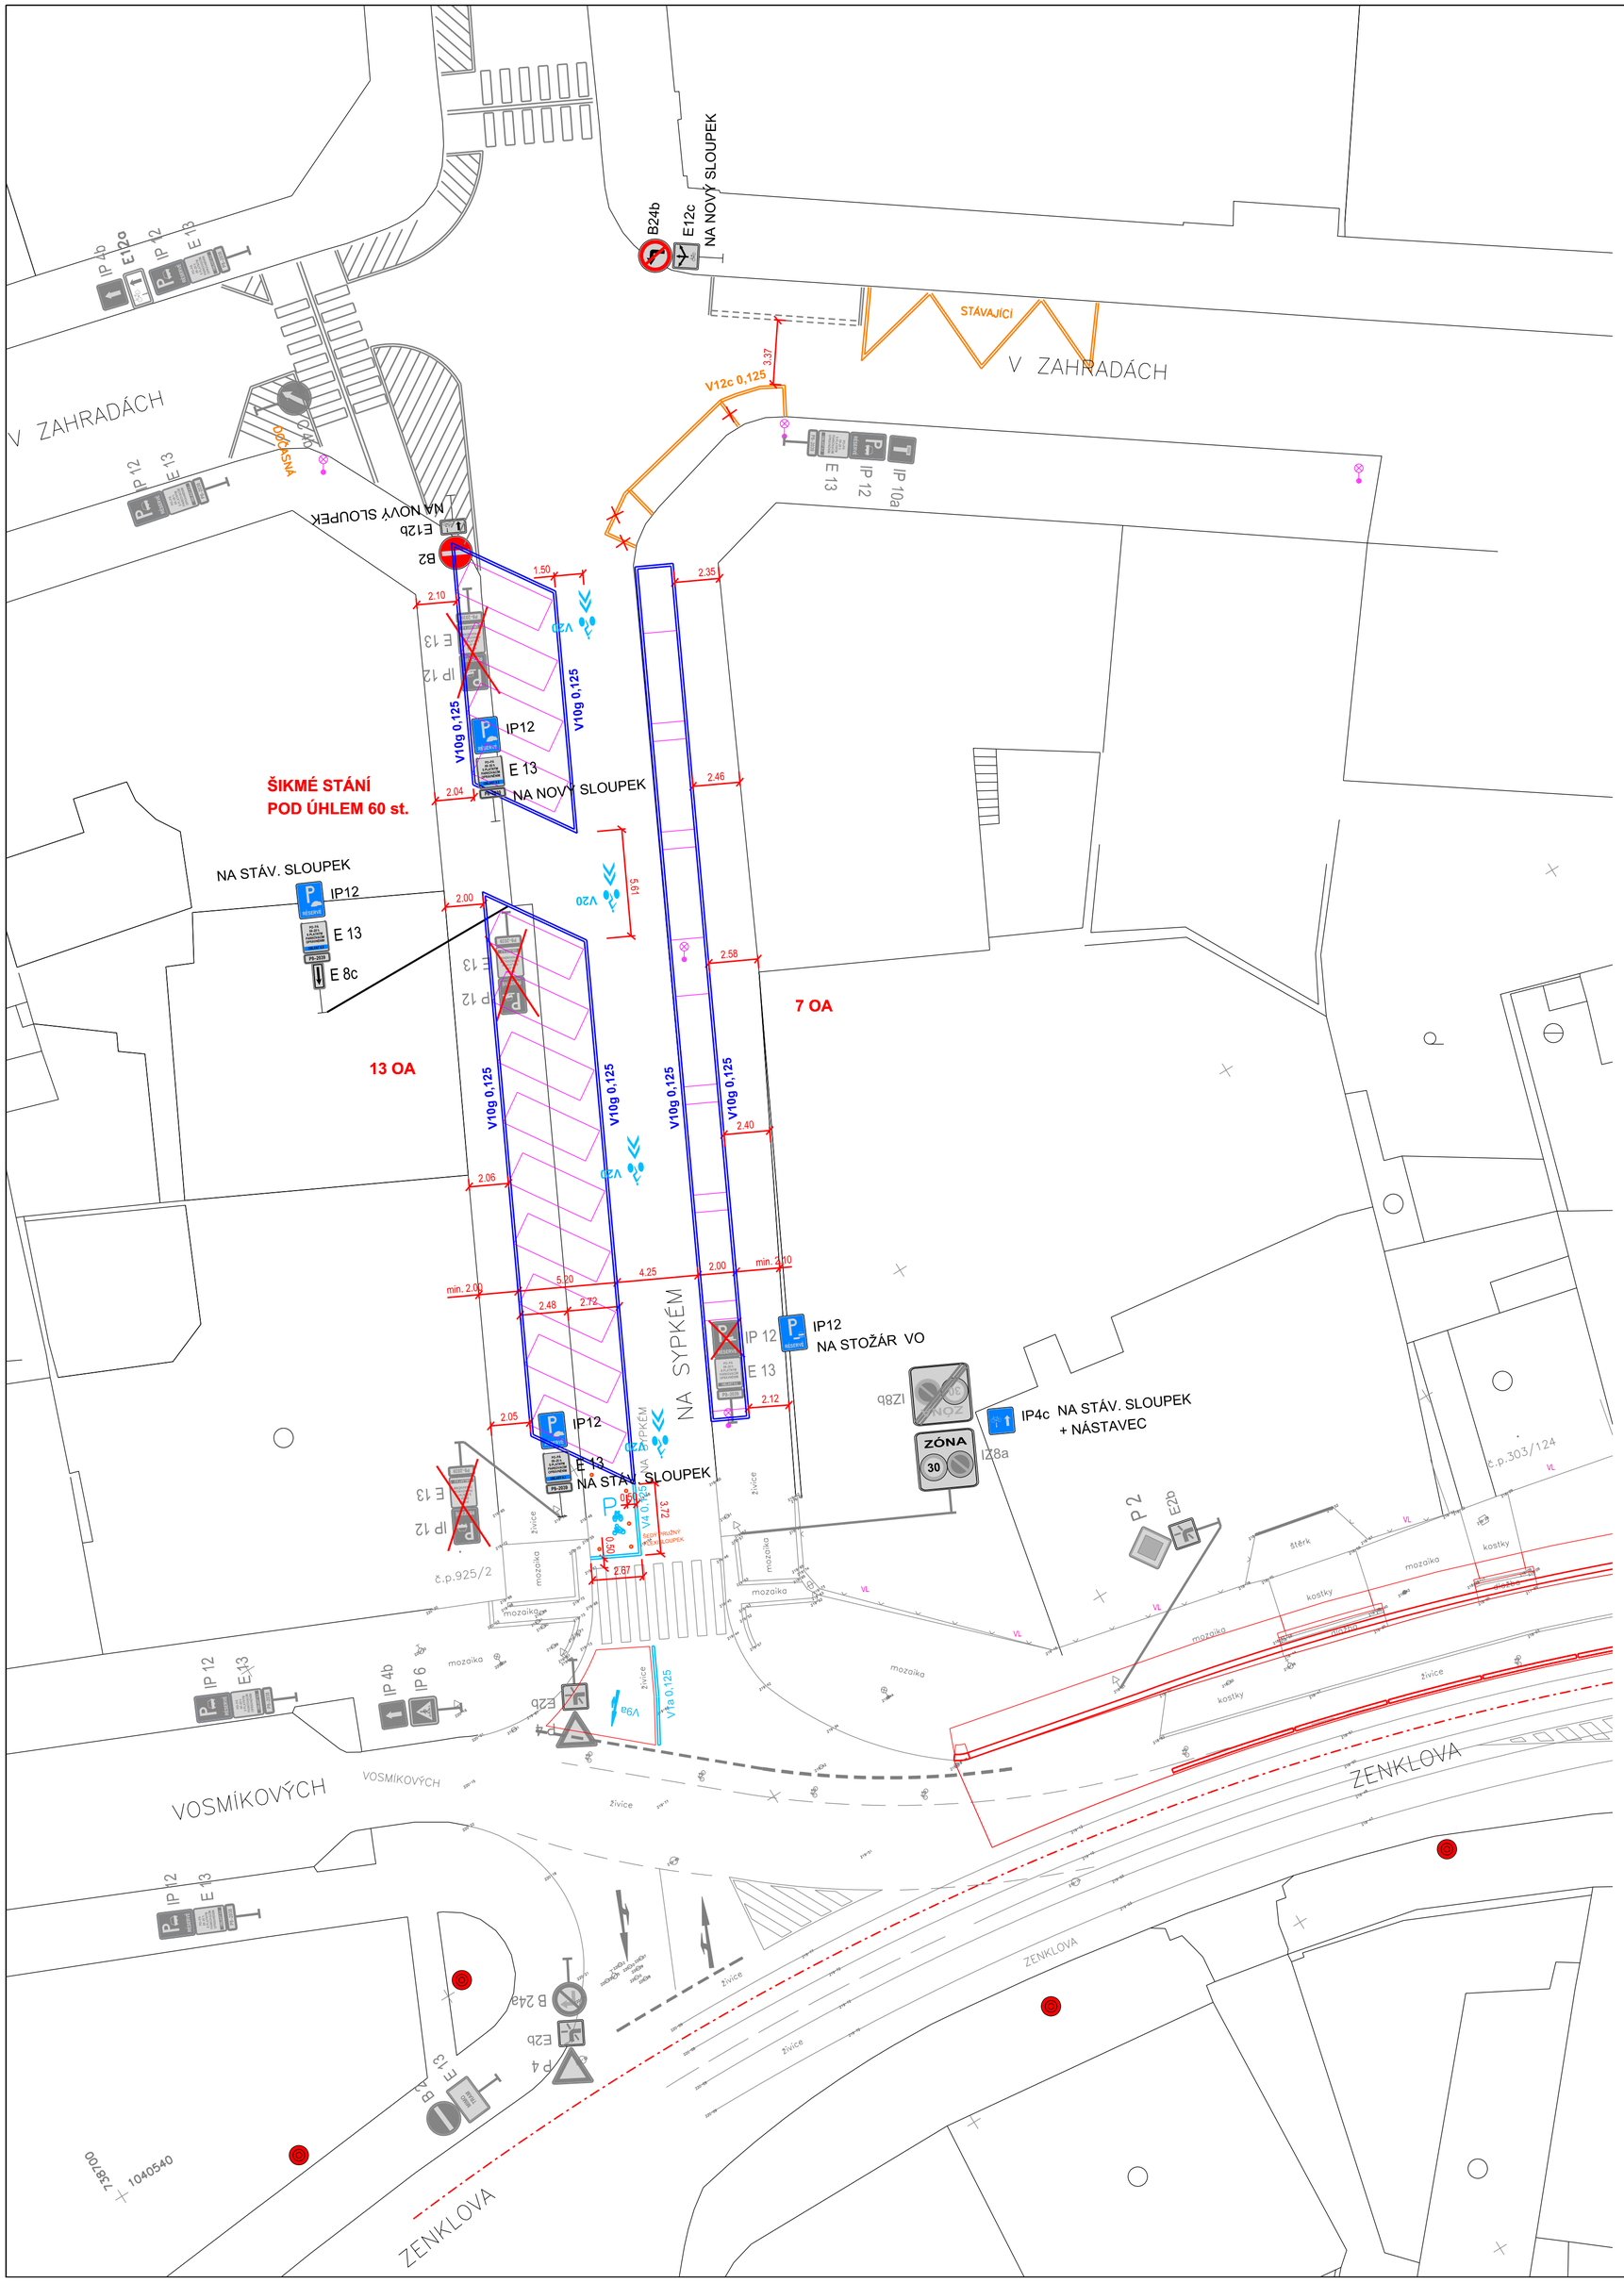


LEGENDA

STÁVAJÍCÍ ÚPRAVY

SO 101 VOZOVKY A CHODNÍKY

HRANY NAVRŽENÝCH ÚPRAV

NAVRŽENÉ VODOROVNÉ DOPRAVNÍ ZNAČENÍ

ÚPRAVY PRO NEVIDOMÉ (VP – VAROVNÝ PÁS, SP – SIGNÁLNÍ PÁS, VL – PŘIROZENÁ VODICÍ LINIE)

DOPRAVNÍ SLOUPEK

RUŠENÉ SVISLÉ DOPRAVNÍ ZNAČENÍ

IP 12 NAVRŽENÉ SVISLÉ DOPRAVNÍ ZNAČENÍ

S–JTSK, Bpv

VYPRACOVAL: ING. M. DAVID	ZODPOVĚDNÝ PROJEKTANT: ING. M. DAVID
INVESTOR : Hlavní město Praha, Mariánské nám. 2, 110 00 Praha 1 zastoupené TSK hl.m. Prahy a.s., Veletržní 1623/24, 170 00 Praha 7	

Ing. MICHAL DAVID
PROJEKTOVÁ KANCELÁŘ
Nežárská 616, 198 00 Praha 9
IČ: 02406659
tel: +420 737 181 626
e–mail: m.david73@seznam.cz

STAVBA: Zenklova, Na Sypkém č. akce 1139	Č. PARÉ:	ČÁST: D.1.2.4 / Č. PŘÍLOHY:
	STUPEŇ: DPS	
OBSAH: SITUACE DOPRAVNÍHO ZNAČENÍ – NA SYPKÉM	MĚŘÍTKO: 1:200	DAT: 05.2026
	FORMÁT: 6 A4	Z.Č.:

Projekt je autorským dílem, užití autorského díla bez souhlasu majitele práv je zakázáno.