
MCPP 505599/2026

MĚSTSKÁ ČÁST PRAHA 8
Úřad městské části
odbor dopravy
Zenklova 1/35
180 48 Praha 8 - Libeň (1)

Policie České republiky
Krajské ředitelství policie hl. m. Prahy
Odbor služby dopravní policie
140 00 Praha 4, Kongresová 2
- 14 -
Č.j. KRPA-292608-1 /ČJ-2026-0000DŽ
Dne: 07-09-2026
z.r. kpt. Bc. Gabriela Bielská

Souhlasné stanovisko ve smyslu
§ 25 odst. 6) [illegible] 13/1997 Sb. a
§ 77 odst. 1c), zák. č. 361/2000 Sb.

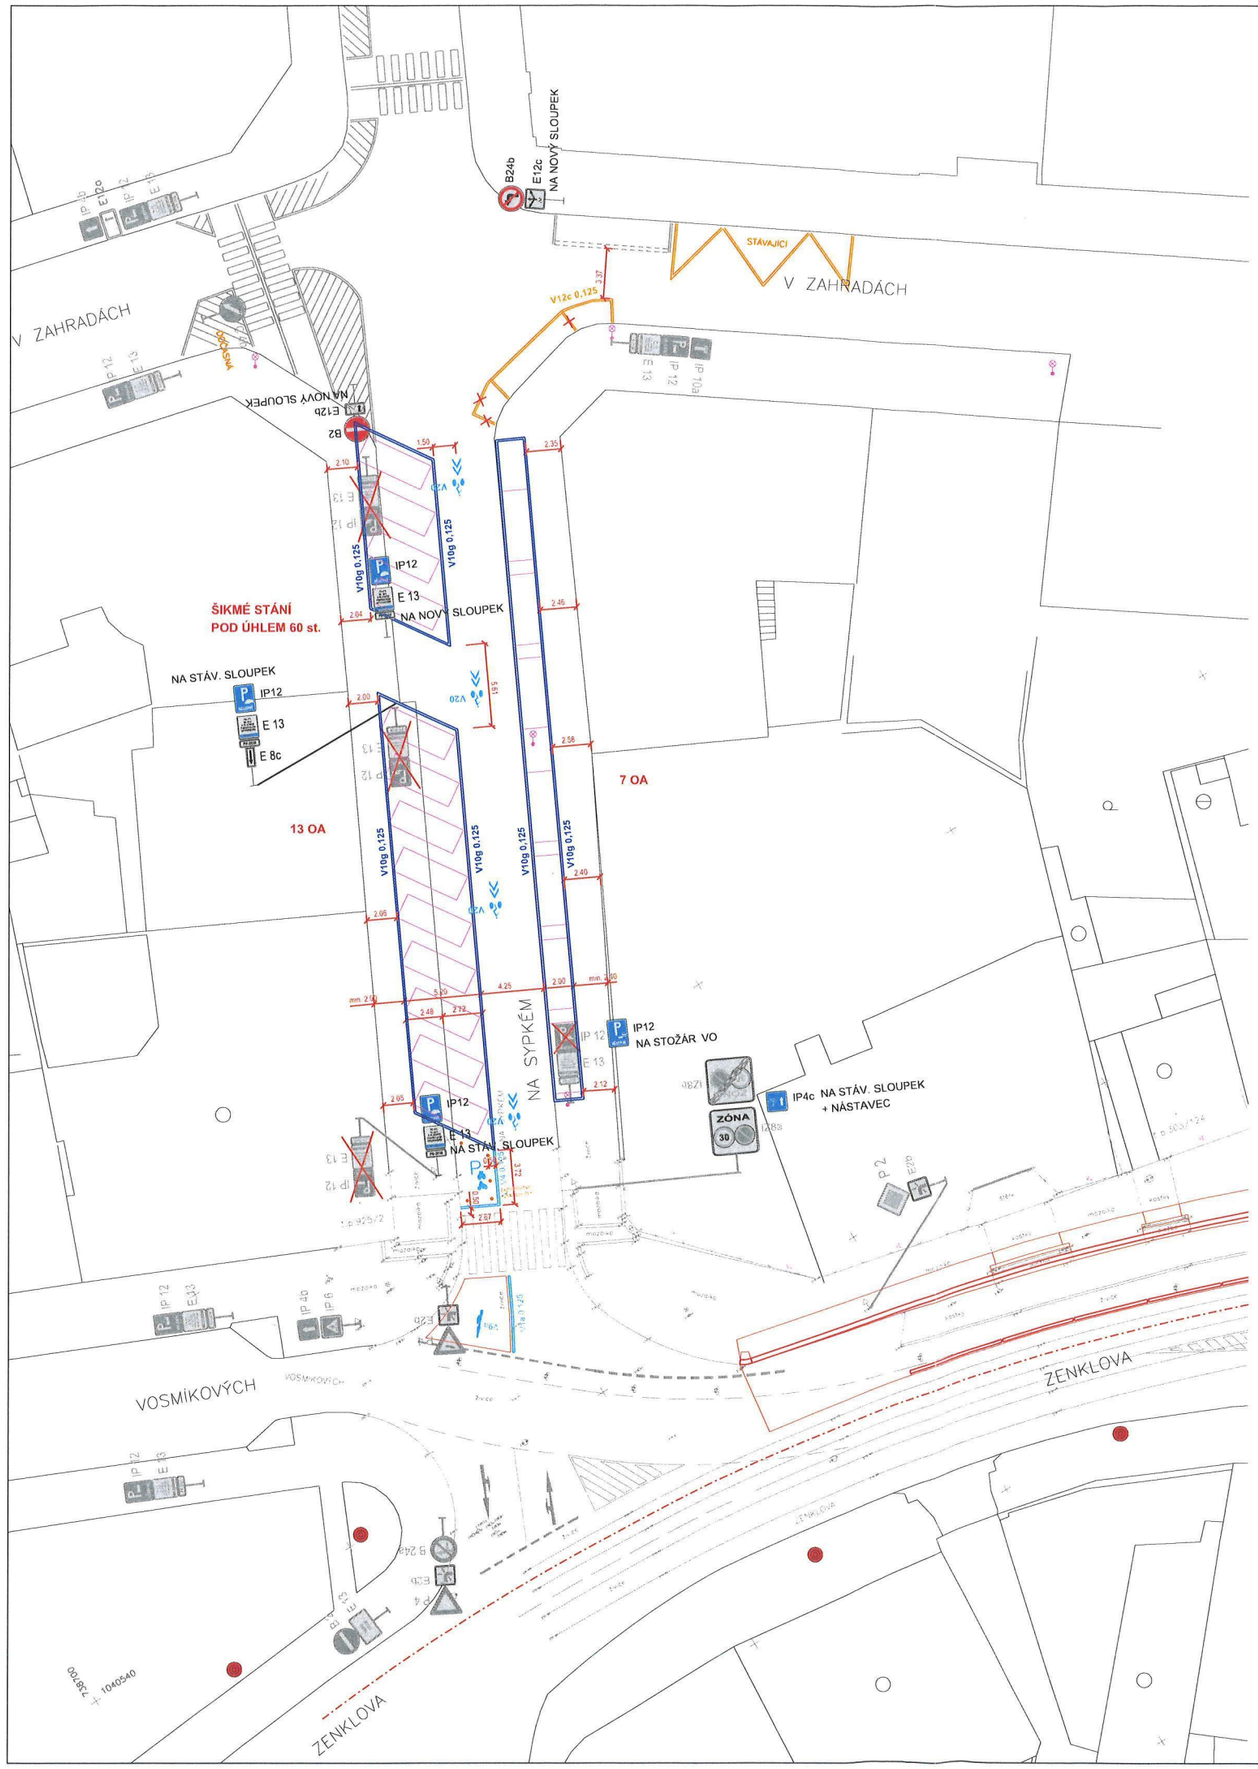

LEGENDA

- STÁVAJÍCÍ ÚPRAVY

SO 101 VOZOVKY A CHODNÍKY

- HRANY NAVRŽENÝCH ÚPRAV
- NAVRŽENÉ VODOROVNÉ DOPRAVNÍ ZNAČENÍ
- ÚPRAVY PRO NEVIDOMÉ (VP – VAROVNÝ PÁS, SP – SIGNÁLNÍ PÁS, VL – PŘIROZENÁ VODICÍ LINIE)
- DOPRAVNÍ SLOUPEK
- RUŠENÉ SVISLÉ DOPRAVNÍ ZNAČENÍ
- IP 12 NAVRŽENÉ SVISLÉ DOPRAVNÍ ZNAČENÍ

S-JTSK, Bpv

VYPRACOVAL:	ZODPOVĚDNÝ PROJEKTANT:	Ing. MICHAL DAVID PROJEKTOVÁ KANCELÁŘ Nežárská 616, 198 00 Praha 9 IČ: 02406659 tel. +420 737 181 626 e-mail: m.david73@seznam.cz
ING. M. DAVID	ING. M. DAVID	
INVESTOR : Hlavní město Praha, Mariánské nám. 2, 110 00 Praha 1 zastoupené TSK hl.m. Prahy a.s., Veletržní 1623/24, 170 00 Praha 7		

STAVBA:
Zenklova, Na Sypkém č. akce 1139

Č. PARÉ:	ČÁST:	Č. PŘÍLOHY:
	D.1.2.4	

STUPEŇ: DPS

OBSAH:
SITUACE DOPRAVNÍHO ZNAČENÍ – NA SYPKÉM

MĚŘÍTKO: 1:200 DAT: 05.2026
FORMÁT: 6 A4 Z.Č.:

Projekt je autorským dílem, užití autorského díla bez souhlasu majitele práv je zakázáno.