


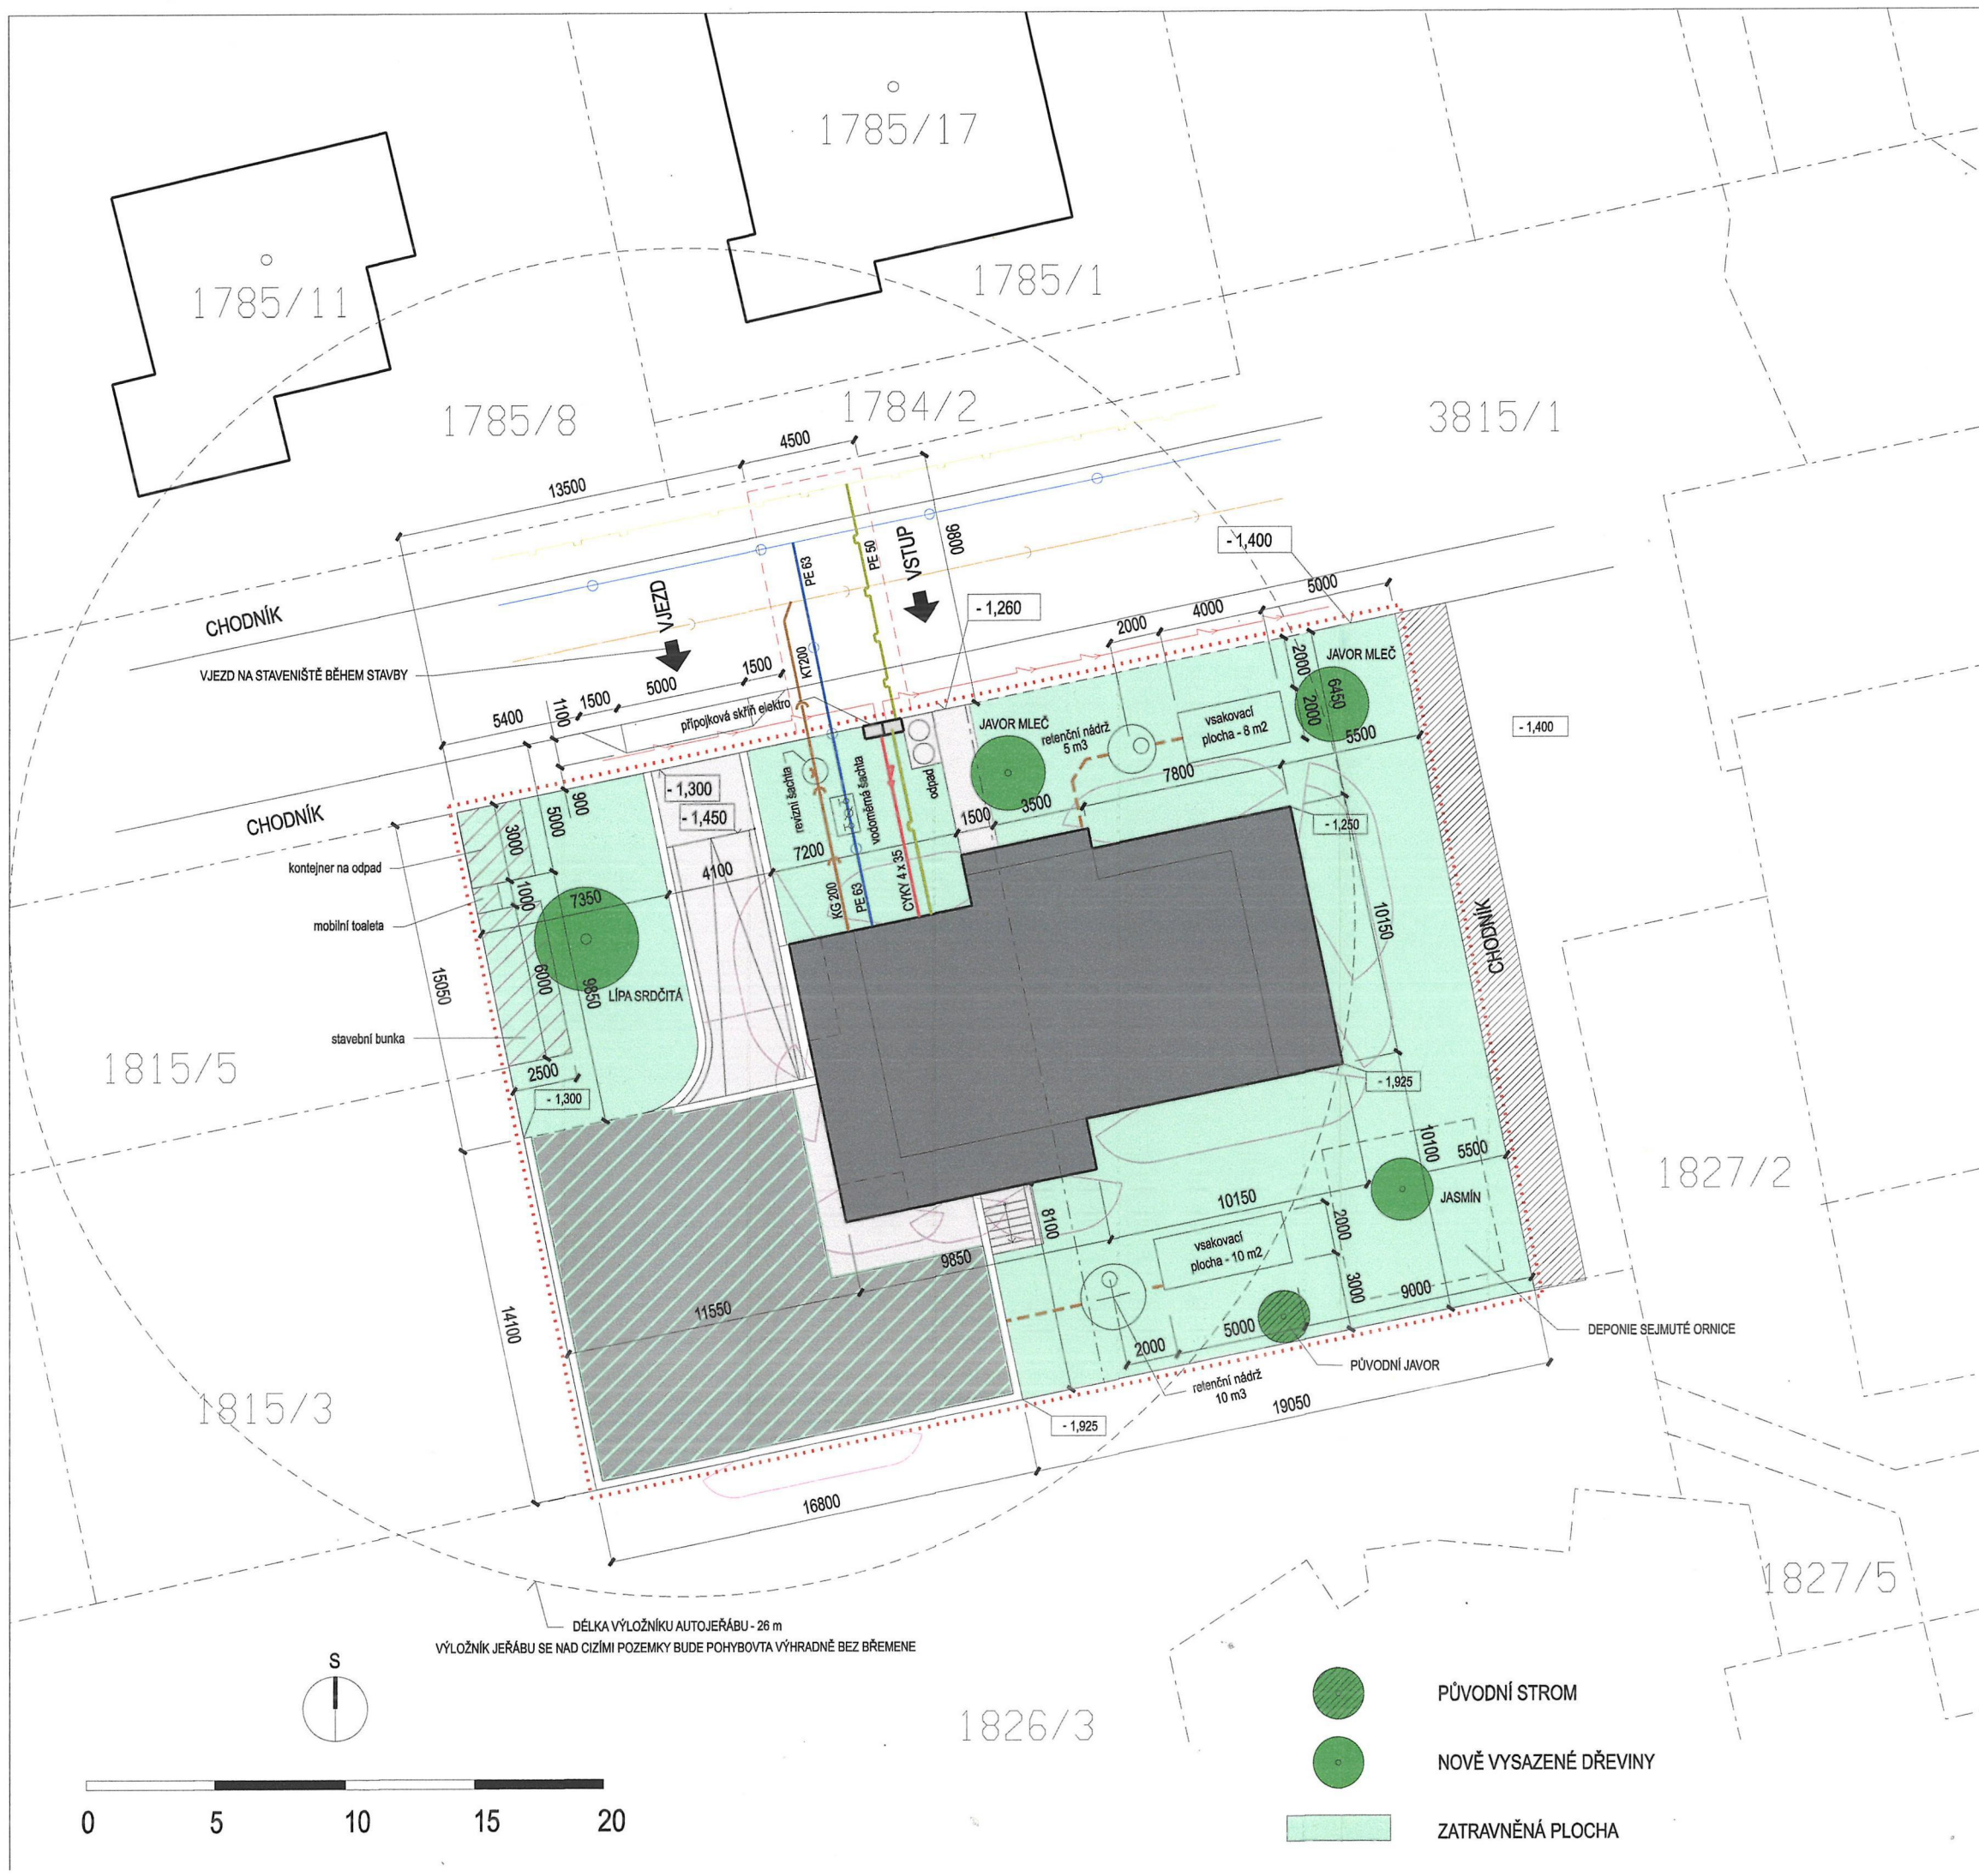

ŘEŠENÉ POZEMKY:		1815/1	
		1815/2	
SOUSEDNÍ POZEMKY:		1815/3	
		1815/5	
		1826/3	
		3815/1	
DOTČENÝ POZEMEK:	1815/1	453 m2	
	1815/2	535 m2	
ZASTAVĚNÁ PLOCHA:	DŮM	988 m2	100%
	GAŘÁŽE	172 m2	17%
ZPEVNĚNÁ PLOCHA:		56 m2	6%
PLOCHA ZELENĚ NA TERÉNU:		512 m2	52%
PLOCHA ZELENĚ NA UM. POVRCHU 20%:		172 m2	3%
PLOCHA ZELENĚ CELKEM:		684 m2	55%
HRUBÁ PODLAŽNÍ PLOCHA:		761 m2	77%
HRANICE ŘEŠENÉHO ÚZEMÍ HRANICE DOČASNÉHO ZÁBORU ZPEVNĚNÁ PLOCHA: PLOCHA ZELENĚ: PLOCHA ZELENĚ - POPÍNAVÁ: PLOCHA ZELENĚ NA PEVNÉM POVRCHU NOVĚ NAVRŽENÝ CHODNÍK ZAŘÍZENÍ STAVENIŠTĚ POŽÁRNĚ NEBEZPEČNÝ PROSTOR KAN. SPLAŠKOVÁ - NOVÁ/STÁVAJÍCÍ KANALIZACE DEŠŤOVÁ VEDENÍ PLYNU - NOVÉ/STÁVAJÍCÍ VODOVOD - NOVÝ/STÁVAJÍCÍ ELEKTRO - NOVÉ/STÁVAJÍCÍ			
± 0,000 = 289,47 m.n.m.			
PROJEKT: BYTOVÝ DŮM NA SLOVANCE parc.č.: 1815/1, 1815/2 k.ú. Libeň			
OBJEDNATEL: BOHUMIL CHOMOUT NA SLOVANCE 2002/33 PRAHA 8, 182 00			
GENERÁLNÍ. PROJEKTANT: Ing.arch. PAVEL MIKULENKA V KRUHU 13, PRAHA 6 tel: 602 341 910, e-mail: pm@4ds.cz			
PROJEKTANT: Ing.arch. PAVEL MIKULENKA			
FÁZE: DOKUMENTACE PRO SPOLEČNÉ POVOLENÍ			
ČÁST DOKUMENTACE: C			
SITUAČNÍ VÝKRESY			
NÁZEV VÝKRESU: KOORDINAČNÍ SITUACE			
Č. VÝKRESU:	MĚŘÍTKO:	DATUM:	DATA V PC:
C.2.	1:250	KVĚTEN 2022	
PARÉ:			