



Pomáhat a chránit

KRAJSKÉ ŘEDITELSTVÍ POLICIE HL. MĚSTA PRAHY

Odbor služby dopravní policie
Oddělení dopravního inženýrství

Č. j. KRPA-257649-2/ČJ-2026-0000DŽ-S 3

Praha 10. srpna 2026

Počet stran: 2

Přílohy: 1/4

Městská část Praha 8
Úřad městské části
Odbor dopravy
Zenklova 1/35
180 00 Praha 8 – Libeň
E-mail: lenka.kaplanova@praha8.cz

Závazné stanovisko ke zvláštnímu užívání komunikace a stanovisko k související přechodné úpravě provozu na pozemní komunikaci – souhrnné stanovisko

Předložená dokumentace řeší rozsah a zabezpečení pracovního místa na pozemní komunikaci pro realizaci akce:

Úprava zpomalovacího prahu Střížkovská 30/5, Praha 8, č. akce 1127

Komunikace: Praha 8, Střížkovská

Termín: 01. 09. 2026 – 16. 09. 2026

Policie ČR, Krajské ředitelství policie hl. m. Prahy, Odbor služby dopravní policie, jako orgán státní správy ve věcech bezpečnosti a plynulosti provozu na pozemních komunikacích příslušný ve smyslu § 25 odst. 1 zákona č. 13/1997 Sb., o pozemních komunikacích, v platném znění (posouzení vlivu zvláštního užívání na bezpečnost nebo plynulost silničního provozu), a dále taktéž ve smyslu § 77 odst. 2 písm. b) zákona č. 361/2000 Sb., o provozu na pozemních komunikacích a o změnách některých zákonů (zákon o silničním provozu), v platném znění (přechodná úprava provozu), jako dotčený orgán podle § 136 odst. 1 a § 149 zákona č. 500/2004 Sb., správní řád, v platném znění (dále jen „správní řád“), vydává na základě žádosti adresáta

souhlasné stanovisko

ve smyslu § 25 odst. 6 zákona č. 13/1997 Sb. a podle § 77 odst. 1 zákona č. 361/2000 Sb., za předpokladu dodržení následujících podmínek:

Kongresová 1666/ 2
140 00 Praha

www.policie.cz

Tel.: 974825689
Email: krpa.podatelna@policie.gov.cz
ID DS: rkiai5y

1. Dopravní značení bude osazeno dle zásad TP66 - II. vydání, resp. Příručka pro označování pracovních míst na dálnicích a silnicích ŘSD 2023, zejména v detailech, které neobsahuje předložená dokumentace.
2. Stavba zajistí bezpečný průchozí koridor pro chodce v průběhu prací.
3. Materiál, stavební technika ani jiná zařízení nesmí být umístěna mimo zábor stavby.
4. Dojde-li při stavebních pracích k poškození stávajícího svislého nebo vodorovného dopravního značení, požadujeme jeho plnou obnovu.
5. Dopravní značení musí být umístěno v souladu s odsouhlasenými situacemi, které jsou přílohou tohoto stanoviska.
6. Případná změna termínu bude projednána s Policií ČR.

V případě, že je zábořem řešeno omezení obecného užívání komunikace uzavírkami a objížďkami, lze toto souhlasné stanovisko považovat za projednání ve smyslu § 24 odst. 2 písm. d) zákona č. 13/1997 Sb., o pozemních komunikacích, v platném znění.

Odůvodnění:


Byla posouzena předložená projektová dokumentace a provedeno místního šetření. Na základě těchto podkladů konstatujeme, že předložený návrh odpovídá obecným požadavkům na bezpečnost a plynulost provozu na pozemních komunikacích (za předpokladu dodržení výše uvedených podmínek).

Poučení:

Z hlediska zvláštního užívání komunikace ve smyslu § 25 zákona č. 13/1997 Sb. se jedná o závazné stanovisko podle § 149 správního řádu. Podle § 149 odst. 6 správního řádu platí, že pokud je v průběhu řízení o žádosti vydáno závazné stanovisko, které znemožňuje žádosti vyhovět, neprovádí správní orgán další dokazování a žádost zamítne. Postup v případě odvolání proti obsahu závazného stanoviska určuje § 149 odst. 7 a násl. správního řádu.

Nedílnou součástí tohoto stanoviska je dokumentace dopravně inženýrských opatření.

mjr. Ing. Ladislav Břeský
vedoucí oddělení
z r. kpt. Bc. Gabriela Bielská

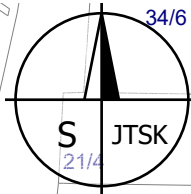

34/6

21/4

U Kapliček

28/102

19/104

Střížkovská

25/11

8/9

15/7

30/5

22/94

17/92

14/90

493/90a

13/96



0 10 m
1 : 500

zpomalovací práh Střížkovská - místo prací


Ing. Ladislav Malý

projektování dopravních opatření, poradenství a konzultace, inženýrská činnost
Hurbanova 1305/11, 142 00 Praha 4, IČO 05172161


Objednatel: INPROS PRAHA a.s.	Vypracoval: Ing. Ladislav Malý	Kontroloval:
Místo akce: ul. Střížkovská, Praha 8		Datum vypracování: 04. 08. 2026
Název akce: Úprava zpomalovacího prahu Střížkovská 30/5, Praha 8, č. akce 1127		

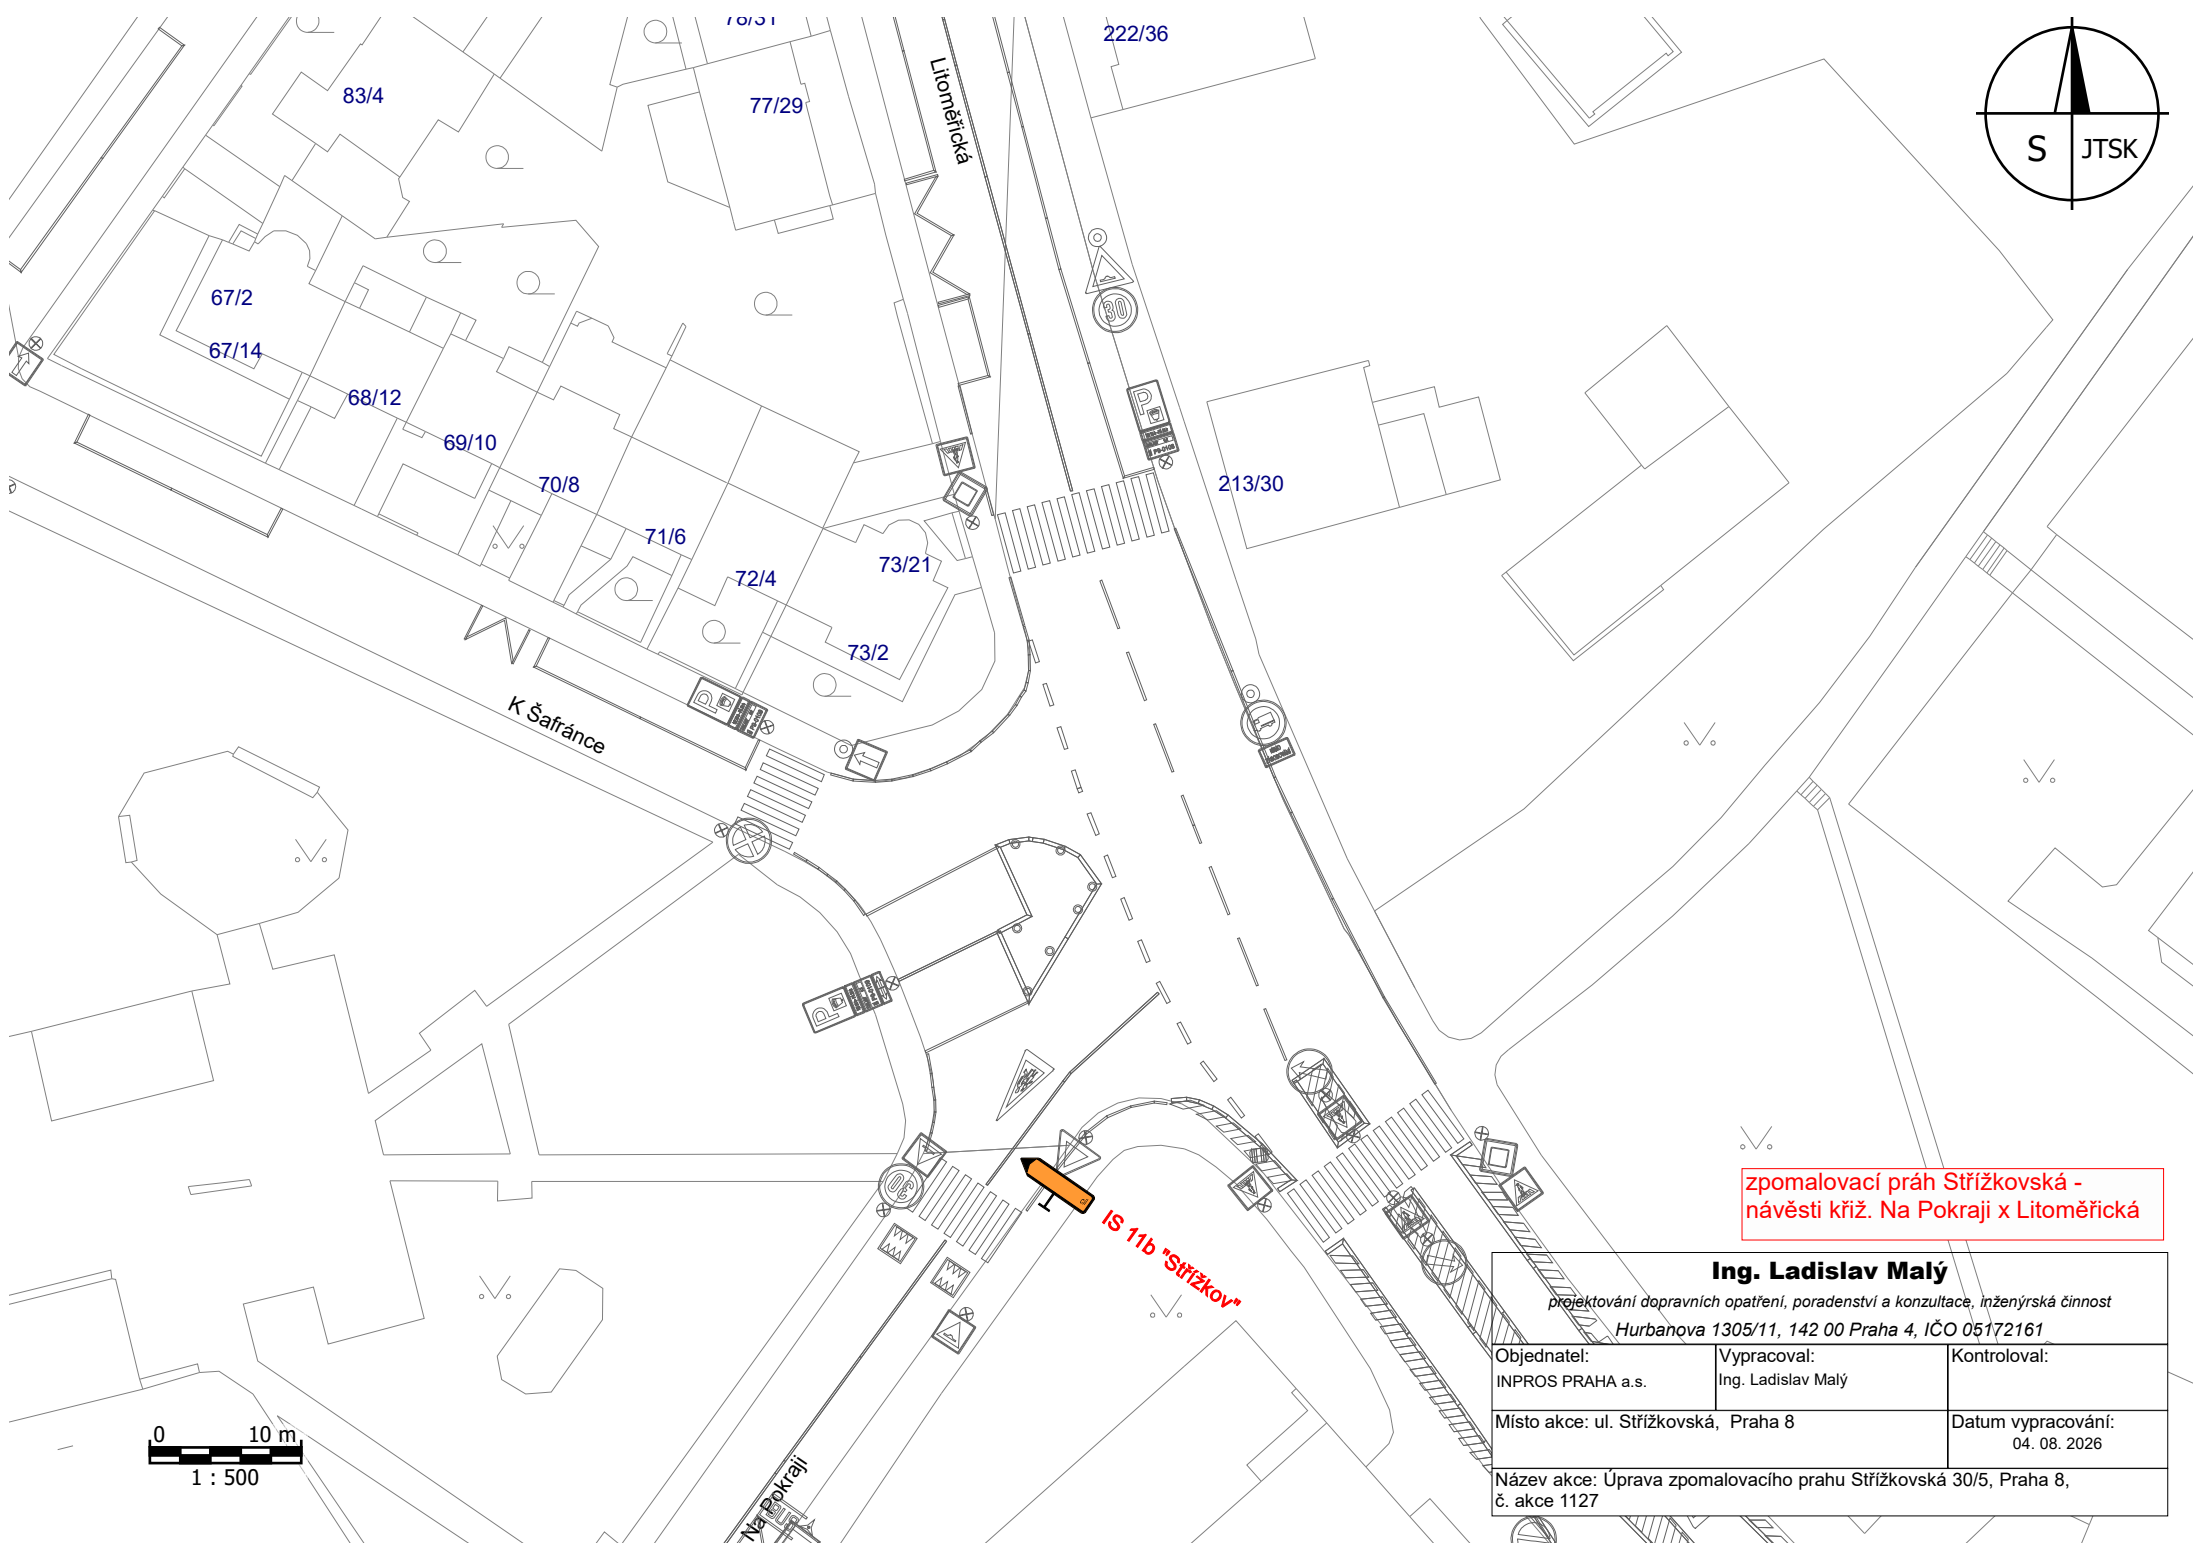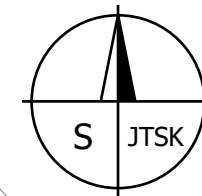


zpomalovací práh Střížkovská -
návěsti křiž. Na Pokraji x Litoměřická

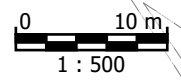

Ing. Ladislav Malý <i>projektování dopravních opatření, poradenství a konzultace, inženýrská činnost</i> <i>Hurbanova 1305/11, 142 00 Praha 4, IČO 05172161</i>		
Objednatel: INPROS PRAHA a.s.	Vypracoval: Ing. Ladislav Malý	Kontroloval:
Místo akce: ul. Střížkovská, Praha 8		Datum vypracování: 04. 08. 2026
Název akce: Úprava zpomalovací prahu Střížkovská 30/5, Praha 8, č. akce 1127		

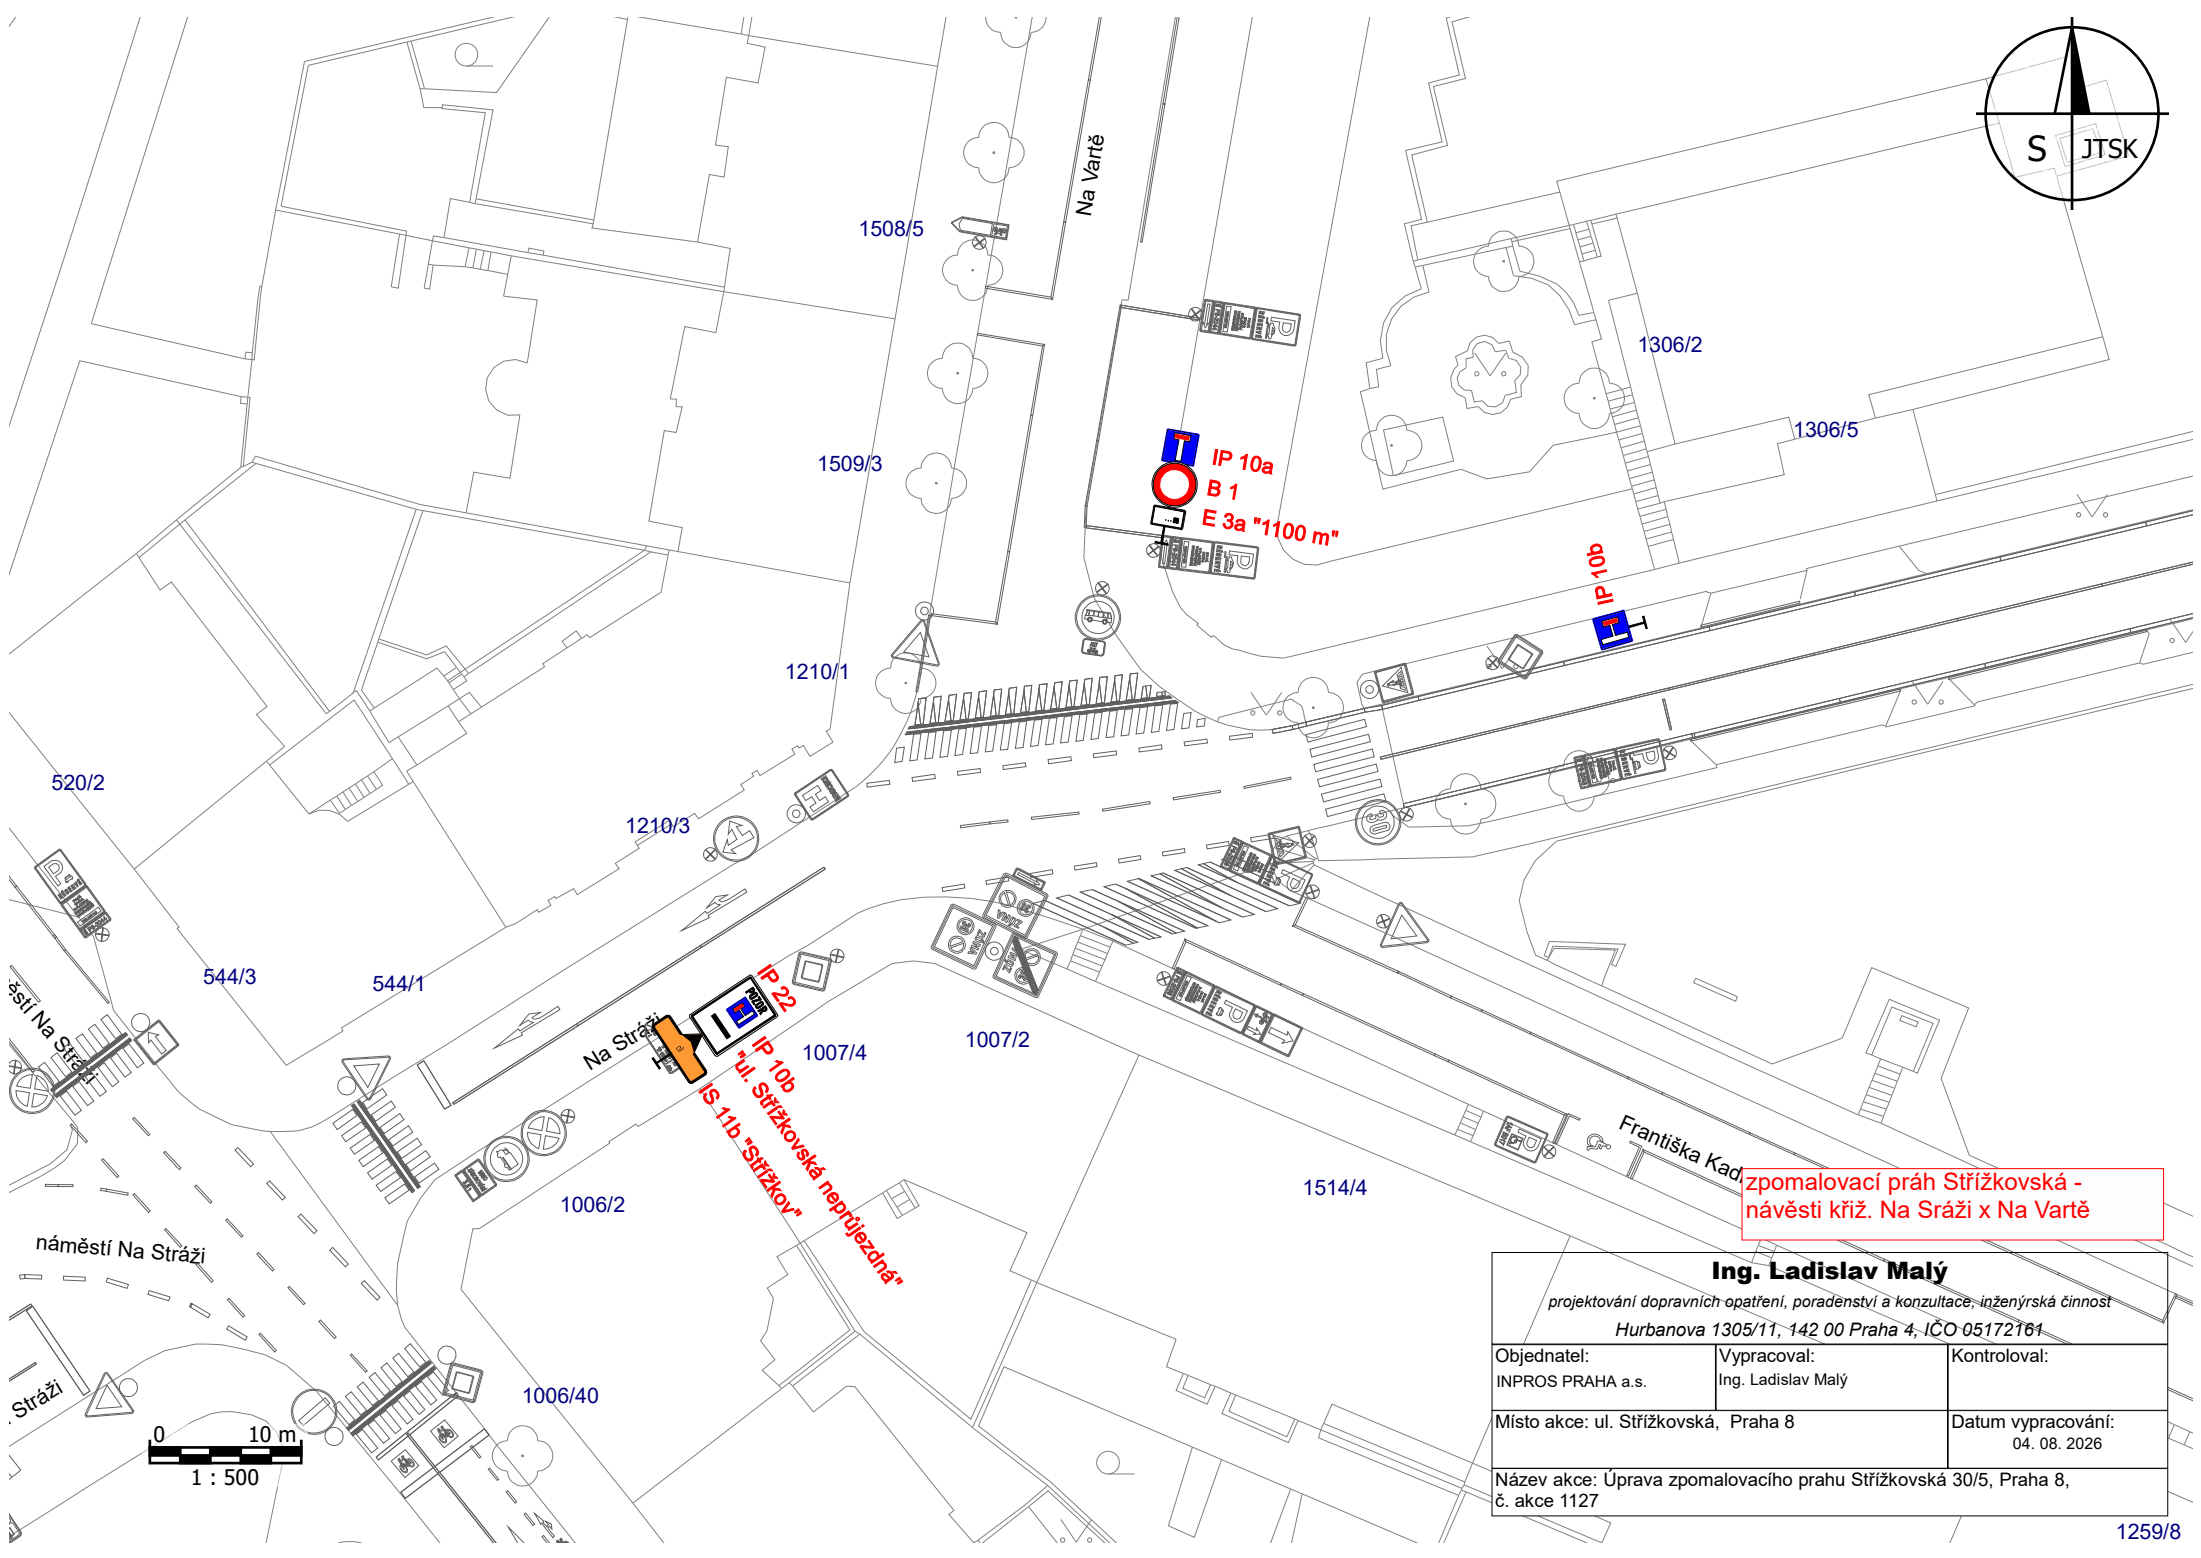

Objednatel: INPROS PRAHA a.s.	Vypracoval: Ing. Ladislav Malý	Kontroloval:
Místo akce: ul. Střížkovská, Praha 8	Datum vypracování: 04. 08. 2026	
Název akce: Úprava zpomalovacího prahu Střížkovská 30/5, Praha 8, č. akce 1127		

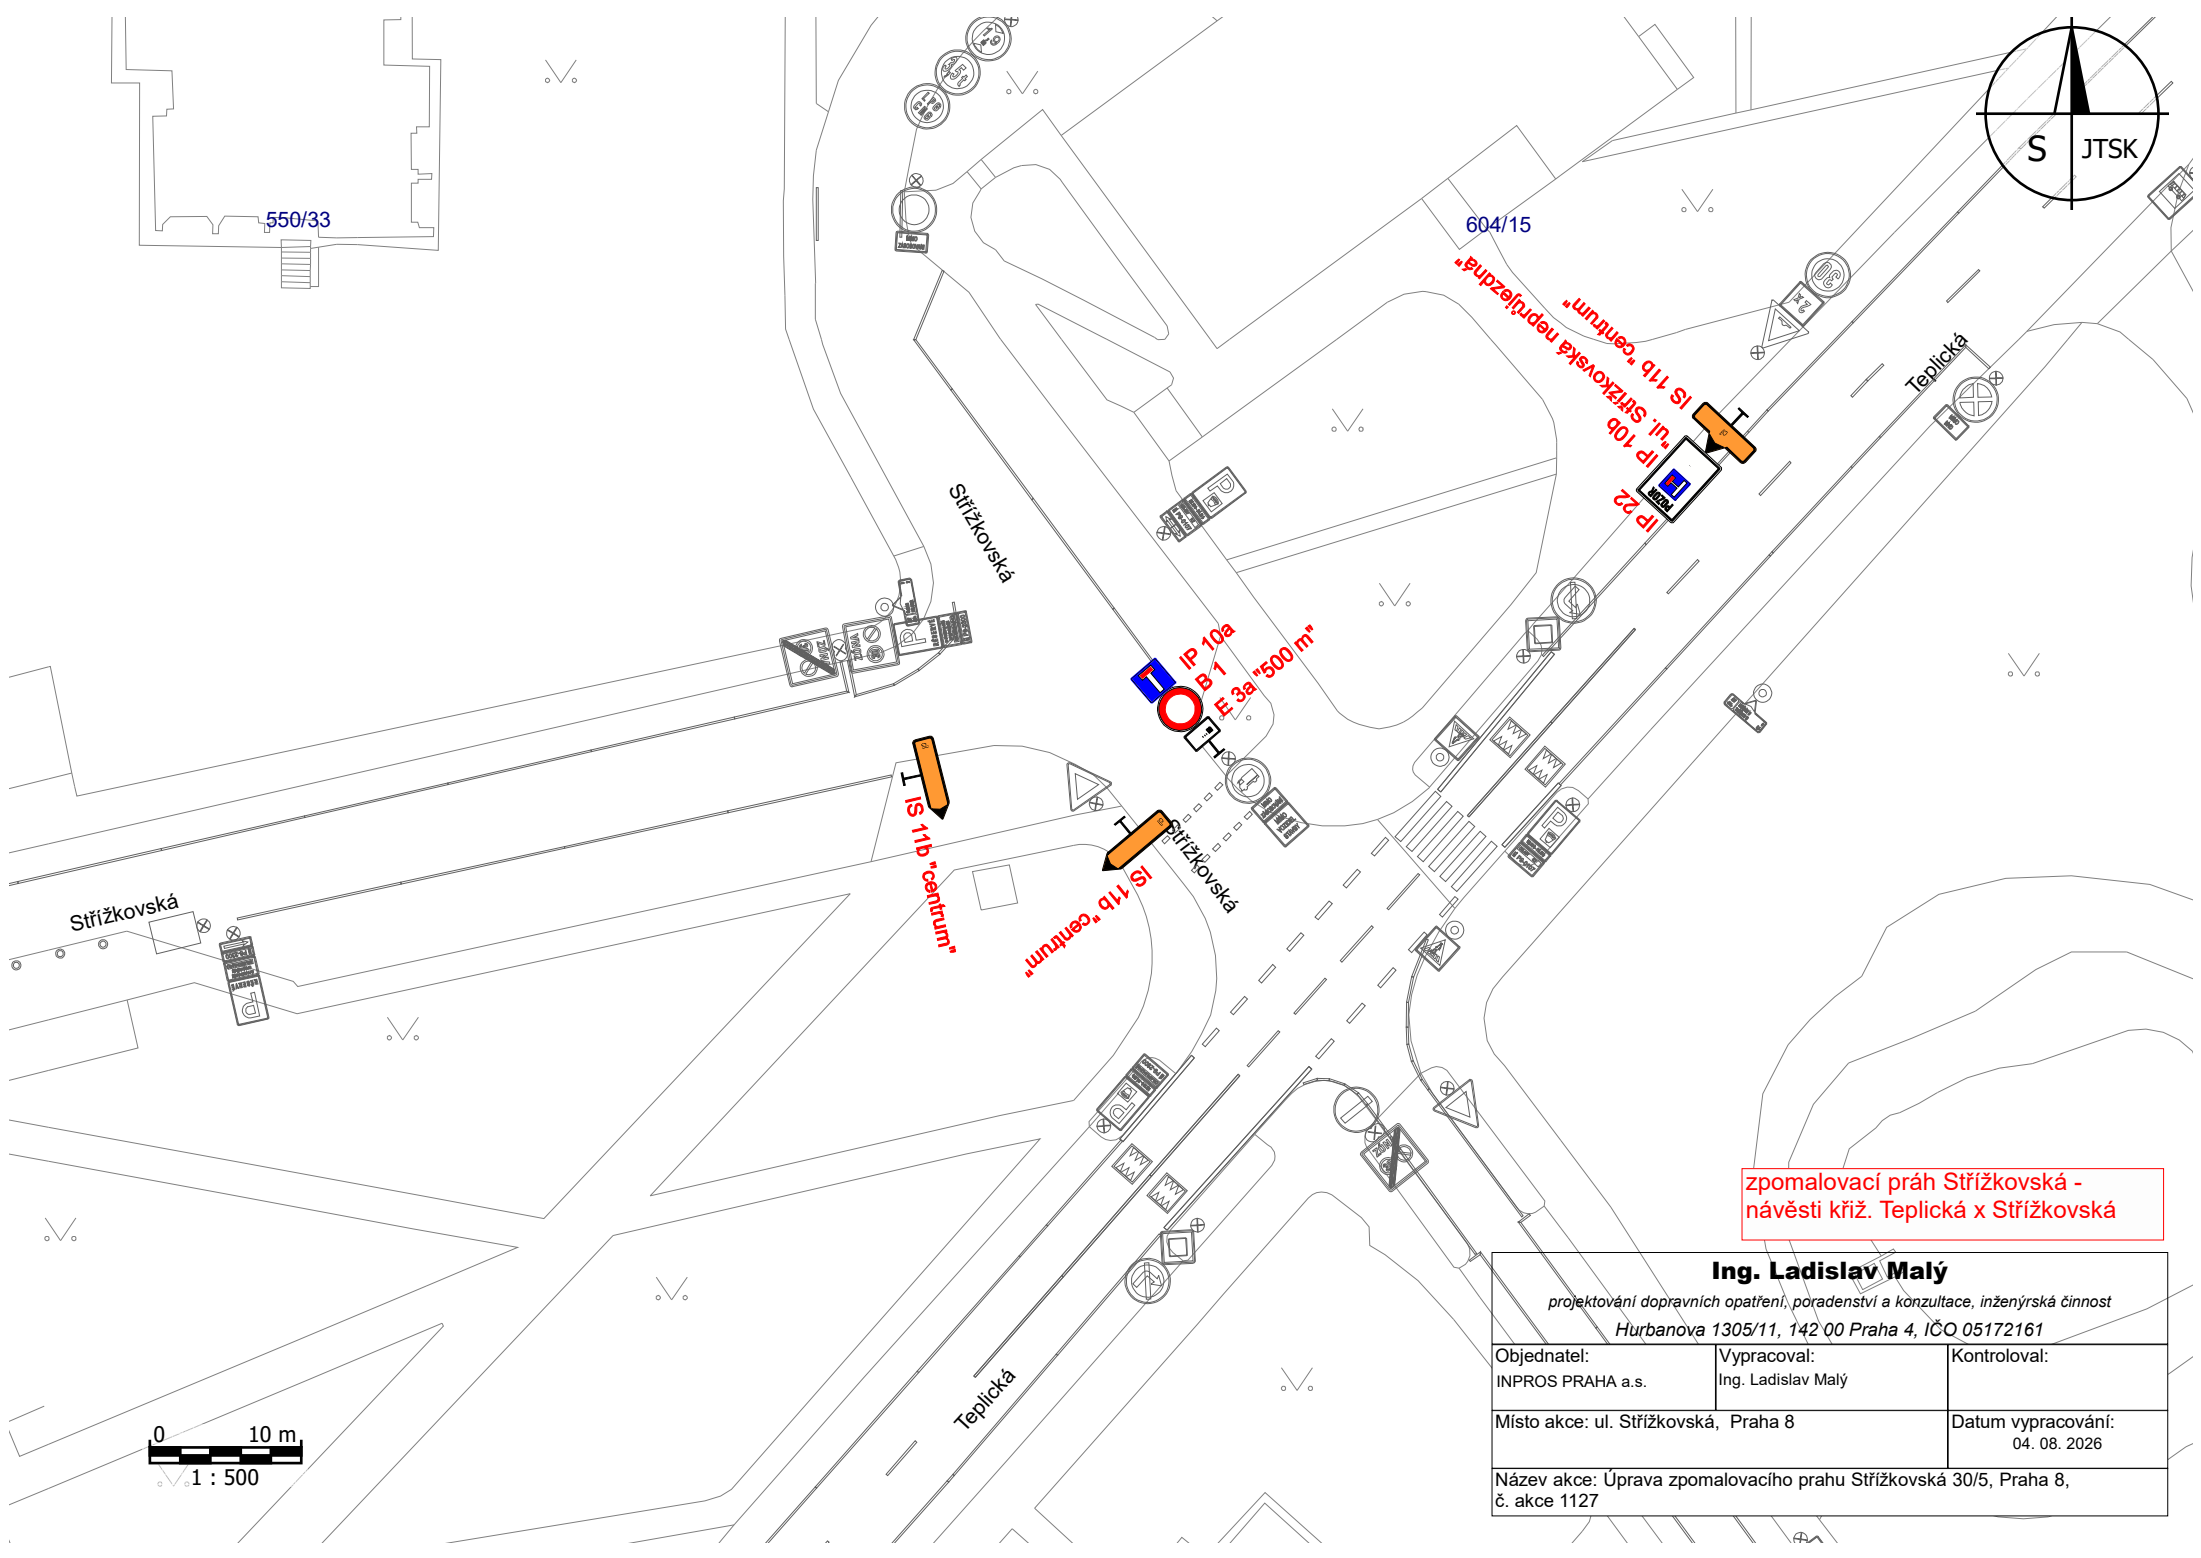

zpomalovací práh Střížkovská -
návěsti křiž. Teplická x Střížkovská

Ing. Ladislav Malý

projektování dopravních opatření, poradenství a konzultace, inženýrská činnost
Hurbanova 1305/11, 142 00 Praha 4, IČO 05172161

Objednatel: INPROS PRAHA a.s.	Vypracoval: Ing. Ladislav Malý	Kontroloval:
Místo akce: ul. Střížkovská, Praha 8		Datum vypracování: 04. 08. 2026
Název akce: Úprava zpomalovacího prahu Střížkovská 30/5, Praha 8, č. akce 1127		