



Pomáhat a chránit

KRAJSKÉ ŘEDITELSTVÍ POLICIE HL. MĚSTA PRAHY

Odbor služby dopravní policie
Oddělení dopravního inženýrství



MCPS 589129/2026
PCR00ETRSO85774952

Č. j. KRPA-310479-2/ČJ-2026-0000DŽ-S 3

Praha 22. září 2026

Počet stran: 2

Přílohy: 1

Valbe, s.r.o.
Kubelíkova 1655/8
Praha 3
130 00

Závazné stanovisko ke zvláštnímu užívání komunikace a stanovisko k související přechodné úpravě provozu na pozemní komunikaci – souhrnné stanovisko

Předložená dokumentace řeší rozsah a zabezpečení pracovního místa na pozemní komunikaci pro realizaci akce:

Akce: stavební úpravy a půdní vestavba.

Komunikace: Heydukova 1219, Praha 8.

Termín: 26. 10. 2026 – 30. 9. 2027

Předložená dokumentace: Pražské služby, a.s. (08/2026).

Policie ČR, Krajské ředitelství policie hl. m. Prahy, Odbor služby dopravní policie, jako orgán státní správy ve věcech bezpečnosti a plynulosti provozu na pozemních komunikacích příslušný ve smyslu § 25 odst. 1 zákona č. 13/1997 Sb., o pozemních komunikacích, v platném znění (posouzení vlivu zvláštního užívání na bezpečnost nebo plynulost silničního provozu), a dále taktéž ve smyslu § 77 odst. 2 písm. b) zákona č. 361/2000 Sb., o provozu na pozemních komunikacích a o změnách některých zákonů (zákon o silničním provozu), v platném znění (přechodná úprava provozu), jako dotčený orgán podle § 136 odst. 1 a § 149 zákona č. 500/2004 Sb., správní řád, v platném znění (dále jen „správní řád“), vydává na základě žádosti adresáta

souhlasné stanovisko

ve smyslu § 25 odst. 6 zákona č. 13/1997 Sb. a podle § 77 odst. 1 zákona č. 361/2000 Sb., za předpokladu dodržení následujících podmínek:

- Dopravní značení bude osazeno dle zásad TP66 - II. vydání, resp. Příručka pro označování pracovních míst na dálnicích a silnicích ŘSD 2023, zejména v detailech, které neobsahuje předložená dokumentace.
- Požadujeme vyhodnocení navržených opatření a případné upravení dle reálného provozu v dané oblasti. Dodatečné úpravy dopravního opatření či případná změna termínu realizace akce musí být řádně projednány.

MĚSTSKÁ ČÁST PRAHA 8
Úřad městské části
odbor dopravy
Zeměpisná adresa
180 48 Praha 8
Příloha 1

Kongresová 1666/ 2
140 00 Praha

Tel.: 974825689
Email: krpa.podatelna@policie.gov.cz
ID DS: rkiai5y

www.policie.cz

- Případná skládka materiálu, stavební technika ani pracovníci nesmí zasahovat do volného jízdního profilu a tím ohrožovat bezpečnost a plynulost provozu na pozemních komunikacích a nesmí zasahovat do rozhledových polí.
- Průchody stavbou musí být ohraničeny zábranami pro zabránění vchodu a pádu do výkopu.
- Případná změna termínu bude s Policií ČR projednána a to včetně dalších navazujících etap.

V případě, že je zábořem řešeno omezení obecného užívání komunikace uzavírkami a objízdkami, lze toto souhlasné stanovisko považovat za projednání ve smyslu § 24 odst. 2 písm. d) zákona č. 13/1997 Sb., o pozemních komunikacích, v platném znění.

Odůvodnění:

Byla posouzena předložená projektová dokumentace a provedeno místního šetření. Na základě těchto podkladů konstatujeme, že předložený návrh odpovídá obecným požadavkům na bezpečnost a plynulost provozu na pozemních komunikacích (za předpokladu dodržení výše uvedených podmínek).

Poučení:

Z hlediska zvláštního užívání komunikace ve smyslu § 25 zákona č. 13/1997 Sb. se jedná o závazné stanovisko podle § 149 správního řádu. Podle § 149 odst. 6 správního řádu platí, že pokud je v průběhu řízení o žádosti vydáno závazné stanovisko, které znemožňuje žádosti vyhovět, neprovádí správní orgán další dokazování a žádost zamítne. Postup v případě odvolání proti obsahu závazného stanoviska určuje § 149 odst. 7 a násl. správního řádu.

Nedílnou součástí tohoto stanoviska je dokumentace dopravně inženýrského opatření.


Vyřizuje: kpt. Ing. Pydychová, tel.: 974 825 682

mjr. Ing. Ladislav Břeský
vedoucí oddělení
z r. kpt. Ing. Petra Pydychová, Ph. D.

MĚSTSKÁ ČÁST PRAHA 8
Úřad městské části
odbor dopravy
Zenklova 1/35
180 48 Praha 8 - Libeň (1)

MCP8 589129 / 2026

MĚSTSKÁ ČÁST PRAHA 8
Úřad městské části
odbor dopravy
Žehklova 1/35
180 48 Praha 8 - Libeň (1)

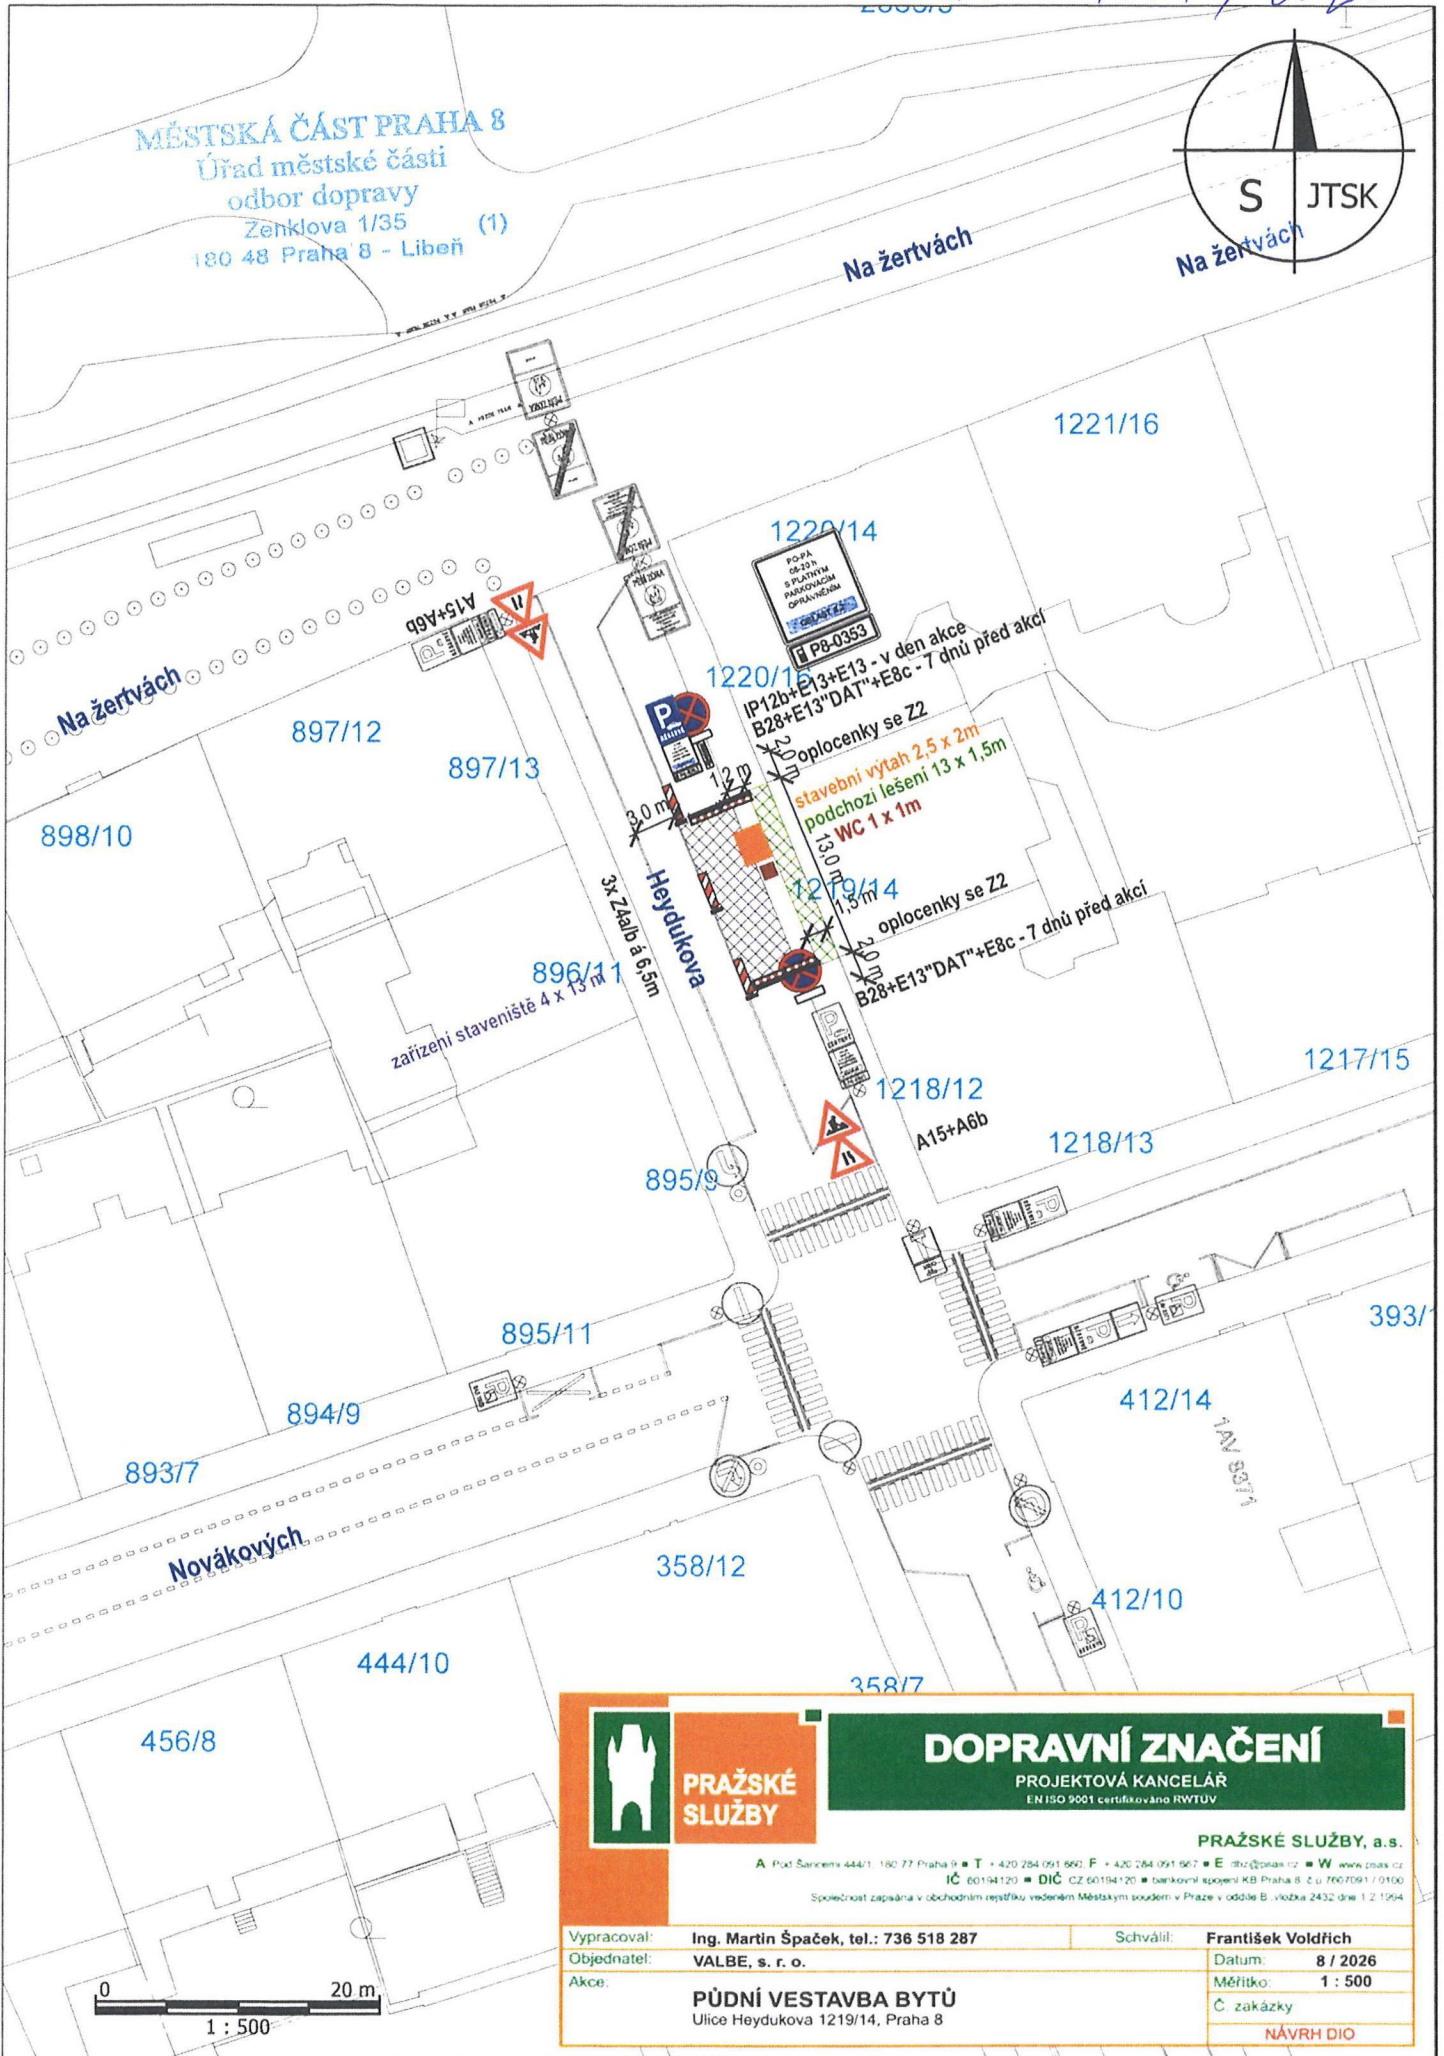

PRAŽSKÉ
SLUŽBY

DOPRAVNÍ ZNAČENÍ

PROJEKTOVÁ KANCELÁŘ
EN ISO 9001 certifikováno RWTUV

PRAŽSKÉ SLUŽBY, a.s.

A Pod Šancemi 444/1, 180 77 Praha 9 • T + 420 284 091 660 • F + 420 284 091 667 • E info@prazskesluzby.cz • W www.prazskesluzby.cz
IČ 60194120 • DIČ CZ 60194120 • bankovní spojení KB Praha 8, č.ú. 7007091/0100
Společnost zapsaná v obchodním rejstříku vedeném Městským soudem v Praze v odděle B, vložka 2432 dne 12.12.1994

Vypracoval: Ing. Martin Špaček, tel.: 736 518 287

Schválil: František Voldřich

Objednatel: VALBE, s. r. o.

Datum: 8 / 2026

Akce:

PŮDNÍ VESTAVBA BYTŮ
Ulice Heydukova 1219/14, Praha 8

Měřítko: 1 : 500

Č. zakázky

NÁVRH DIO