Pomáhat a chránit

KRAJSKÉ ŘEDITELSTVÍ POLICIE HL. MĚSTA PRAHY

Odbor služby dopravní policie
Oddělení dopravního inženýrství

Č. j. KRPA-341453-2/ČJ-2026-0000DŽ-S 3

Praha 19. října 2026
Počet stran: 2
Přílohy: 1/2

FILM MAKERS s.r.o.
Šlikova 38
169 00 Praha 6 - Břevnov
E-mail: karel@filmmakers.cz

Závazné stanovisko ke zvláštnímu užívání komunikace a stanovisko k související přechodné úpravě provozu na pozemní komunikaci – souhrnné stanovisko

Předložená dokumentace řeší rozsah a zabezpečení pracovního místa na pozemní komunikaci pro realizaci akce:

Český slavík 2026 (natáčení a parkování filmové techniky)

Komunikace: Praha 8, Pernerova – Forum Karlín
Strozziho – mezi ul. Sudkovy sady – ul. Molákova

Termín: 22. 11. 2026 od 06:00 hod. – 28. 11. 2026 do 24:00 hod. (Pernerova)
25. 11. 2026 od 06:00 hod. – 27. 11. 2026 do 24:00 hod. (Strozziho)

Policie ČR, Krajské ředitelství policie hl. m. Prahy, Odbor služby dopravní policie, jako orgán státní správy ve věcech bezpečnosti a plynulosti provozu na pozemních komunikacích příslušný ve smyslu § 25 odst. 1 zákona č. 13/1997 Sb., o pozemních komunikacích, v platném znění (posouzení vlivu zvláštního užívání na bezpečnost nebo plynulost silničního provozu), a dále taktéž ve smyslu § 77 odst. 2 písm. b) zákona č. 361/2000 Sb., o provozu na pozemních komunikacích a o změnách některých zákonů (zákon o silničním provozu), v platném znění (přechodná úprava provozu), jako dotčený orgán podle § 136 odst. 1 a § 149 zákona č. 500/2004 Sb., správní řád, v platném znění (dále jen „správní řád“), vydává na základě žádosti adresáta

souhlasné stanovisko

ve smyslu § 25 odst. 6 zákona č. 13/1997 Sb. a podle § 77 odst. 1 zákona č. 361/2000 Sb., za předpokladu dodržení následujících podmínek:

Kongresová 1666/ 2
140 00 Praha

Tel.: 974825689
Email: krpa.podatelna@policie.gov.cz
ID DS: rkiai5y

1. Dopravní značení bude osazeno dle zásad TP66 - II. vydání, resp. Příručka pro označování pracovních míst na dálnicích a silnicích ŘSD 2023, zejména v detailech, které neobsahuje předložená dokumentace.
2. Dopravní značení musí být umístěno v souladu s odsouhlasenými situacemi, které jsou přílohou tohoto stanoviska.

V případě, že je záborem řešeno omezení obecného užívání komunikace uzavírkami a objížďkami, lze toto souhlasné stanovisko považovat za projednání ve smyslu § 24 odst. 2 písm. d) zákona č. 13/1997 Sb., o pozemních komunikacích, v platném znění.

Odůvodnění:

Byla posouzena předložená projektová dokumentace a provedeno místního šetření. Na základě těchto podkladů konstatujeme, že předložený návrh odpovídá obecným požadavkům na bezpečnost a plynulost provozu na pozemních komunikacích (za předpokladu dodržení výše uvedených podmínek).

Poučení:

Z hlediska zvláštního užívání komunikace ve smyslu § 25 zákona č. 13/1997 Sb. se jedná o závazné stanovisko podle § 149 správního řádu. Podle § 149 odst. 6 správního řádu platí, že pokud je v průběhu řízení o žádosti vydáno závazné stanovisko, které znemožňuje žádosti vyhovět, neprovádí správní orgán další dokazování a žádost zamítne. Postup v případě odvolání proti obsahu závazného stanoviska určuje § 149 odst. 7 a násl. správního řádu.

Nedílnou součástí tohoto stanoviska je dokumentace dopravně inženýrských opatření.

mjr. Ing. Ladislav Břeský
vedoucí oddělení
z r. kpt. Bc. Gabriela Bielská


Co: Odbor dopravy, ÚMČ Prahy 8
E-mail: lenka.kaplanova@praha8.cz


Bc. Gabriela Bielská
POLICIE ČESKÉ REPUBLIKY
Čas podepsání: 19.10.2026 13:45:19

ČESKÝ SLAVÍK

TERMÍN: 22.11. od 06:00 2026
28.11. do 24:00 2026

B28 E13 text: „MIMO TV NOVA
22.-28.11.2026“
IP11c a IP11g
E22 text:
PO-PÁ 08-22h NEBO S PLATNÝM
PARKOVACÍM OPRÁVNĚNÍM
E13 text: P8-0250

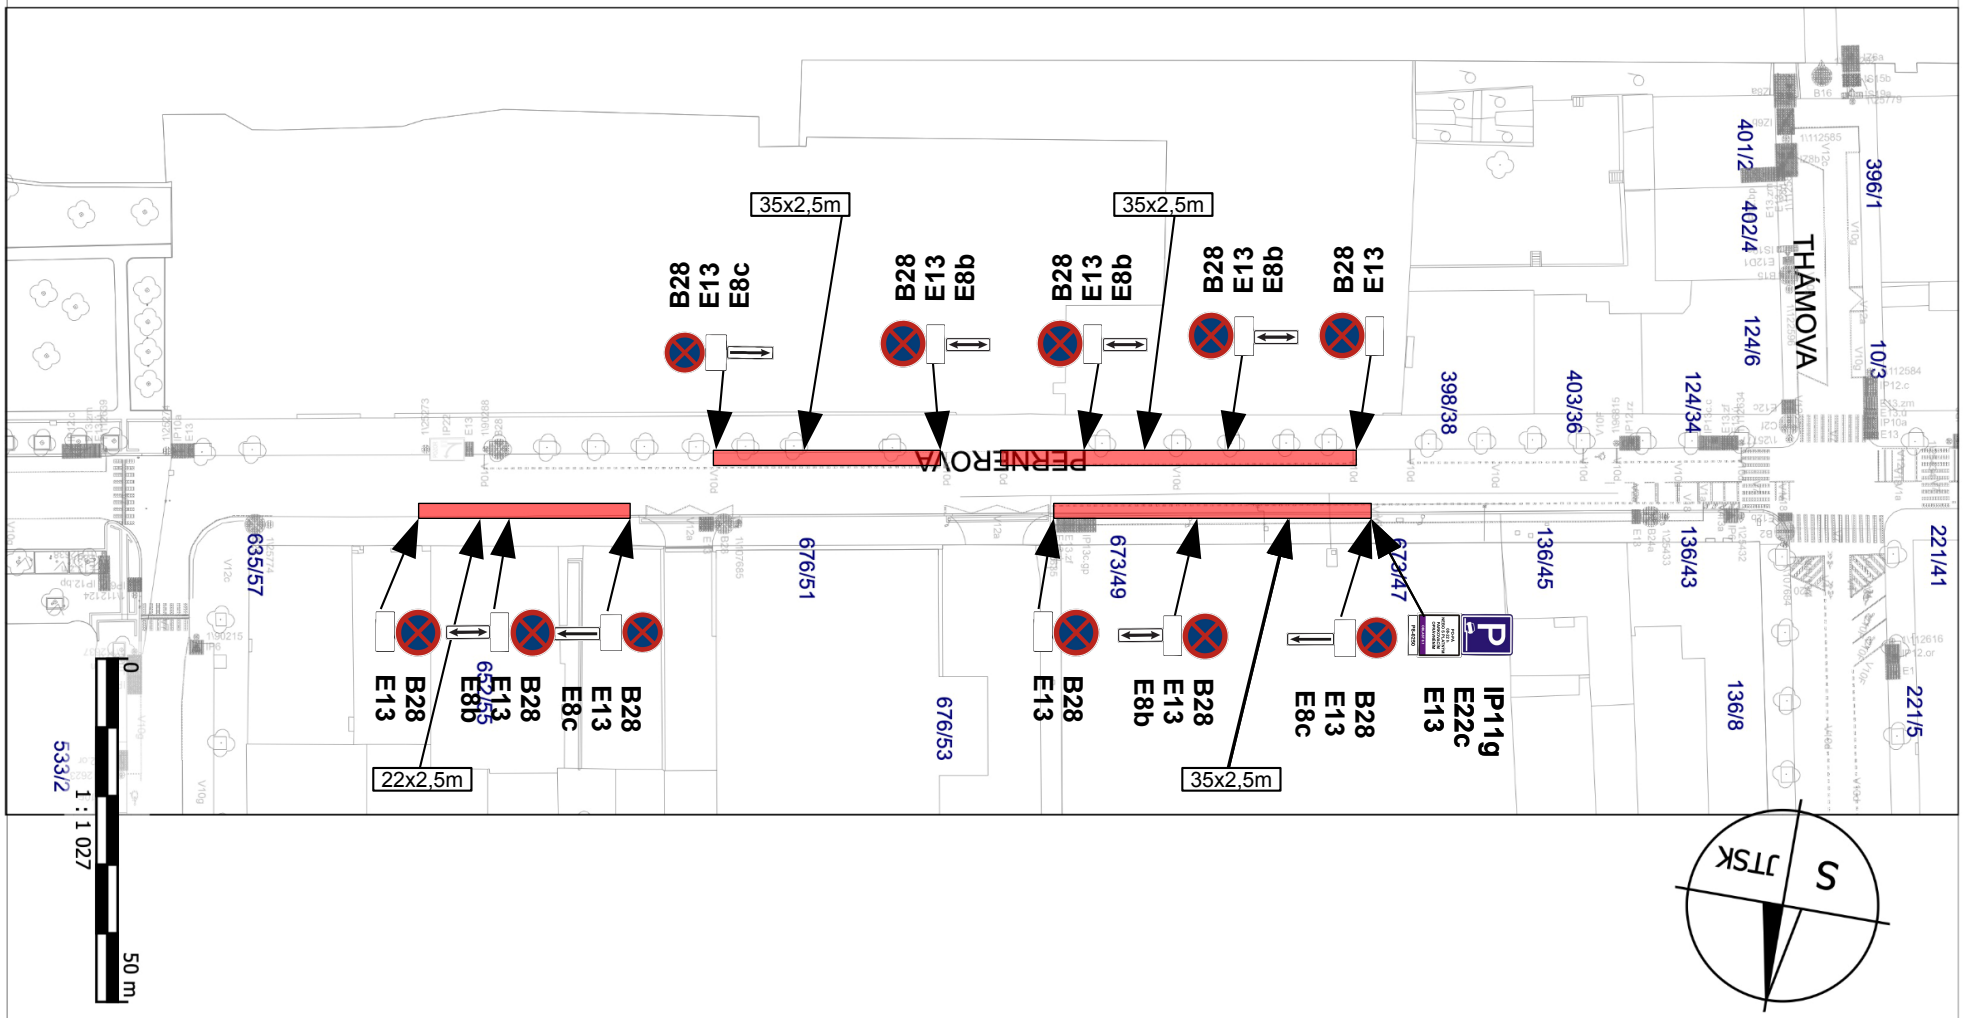

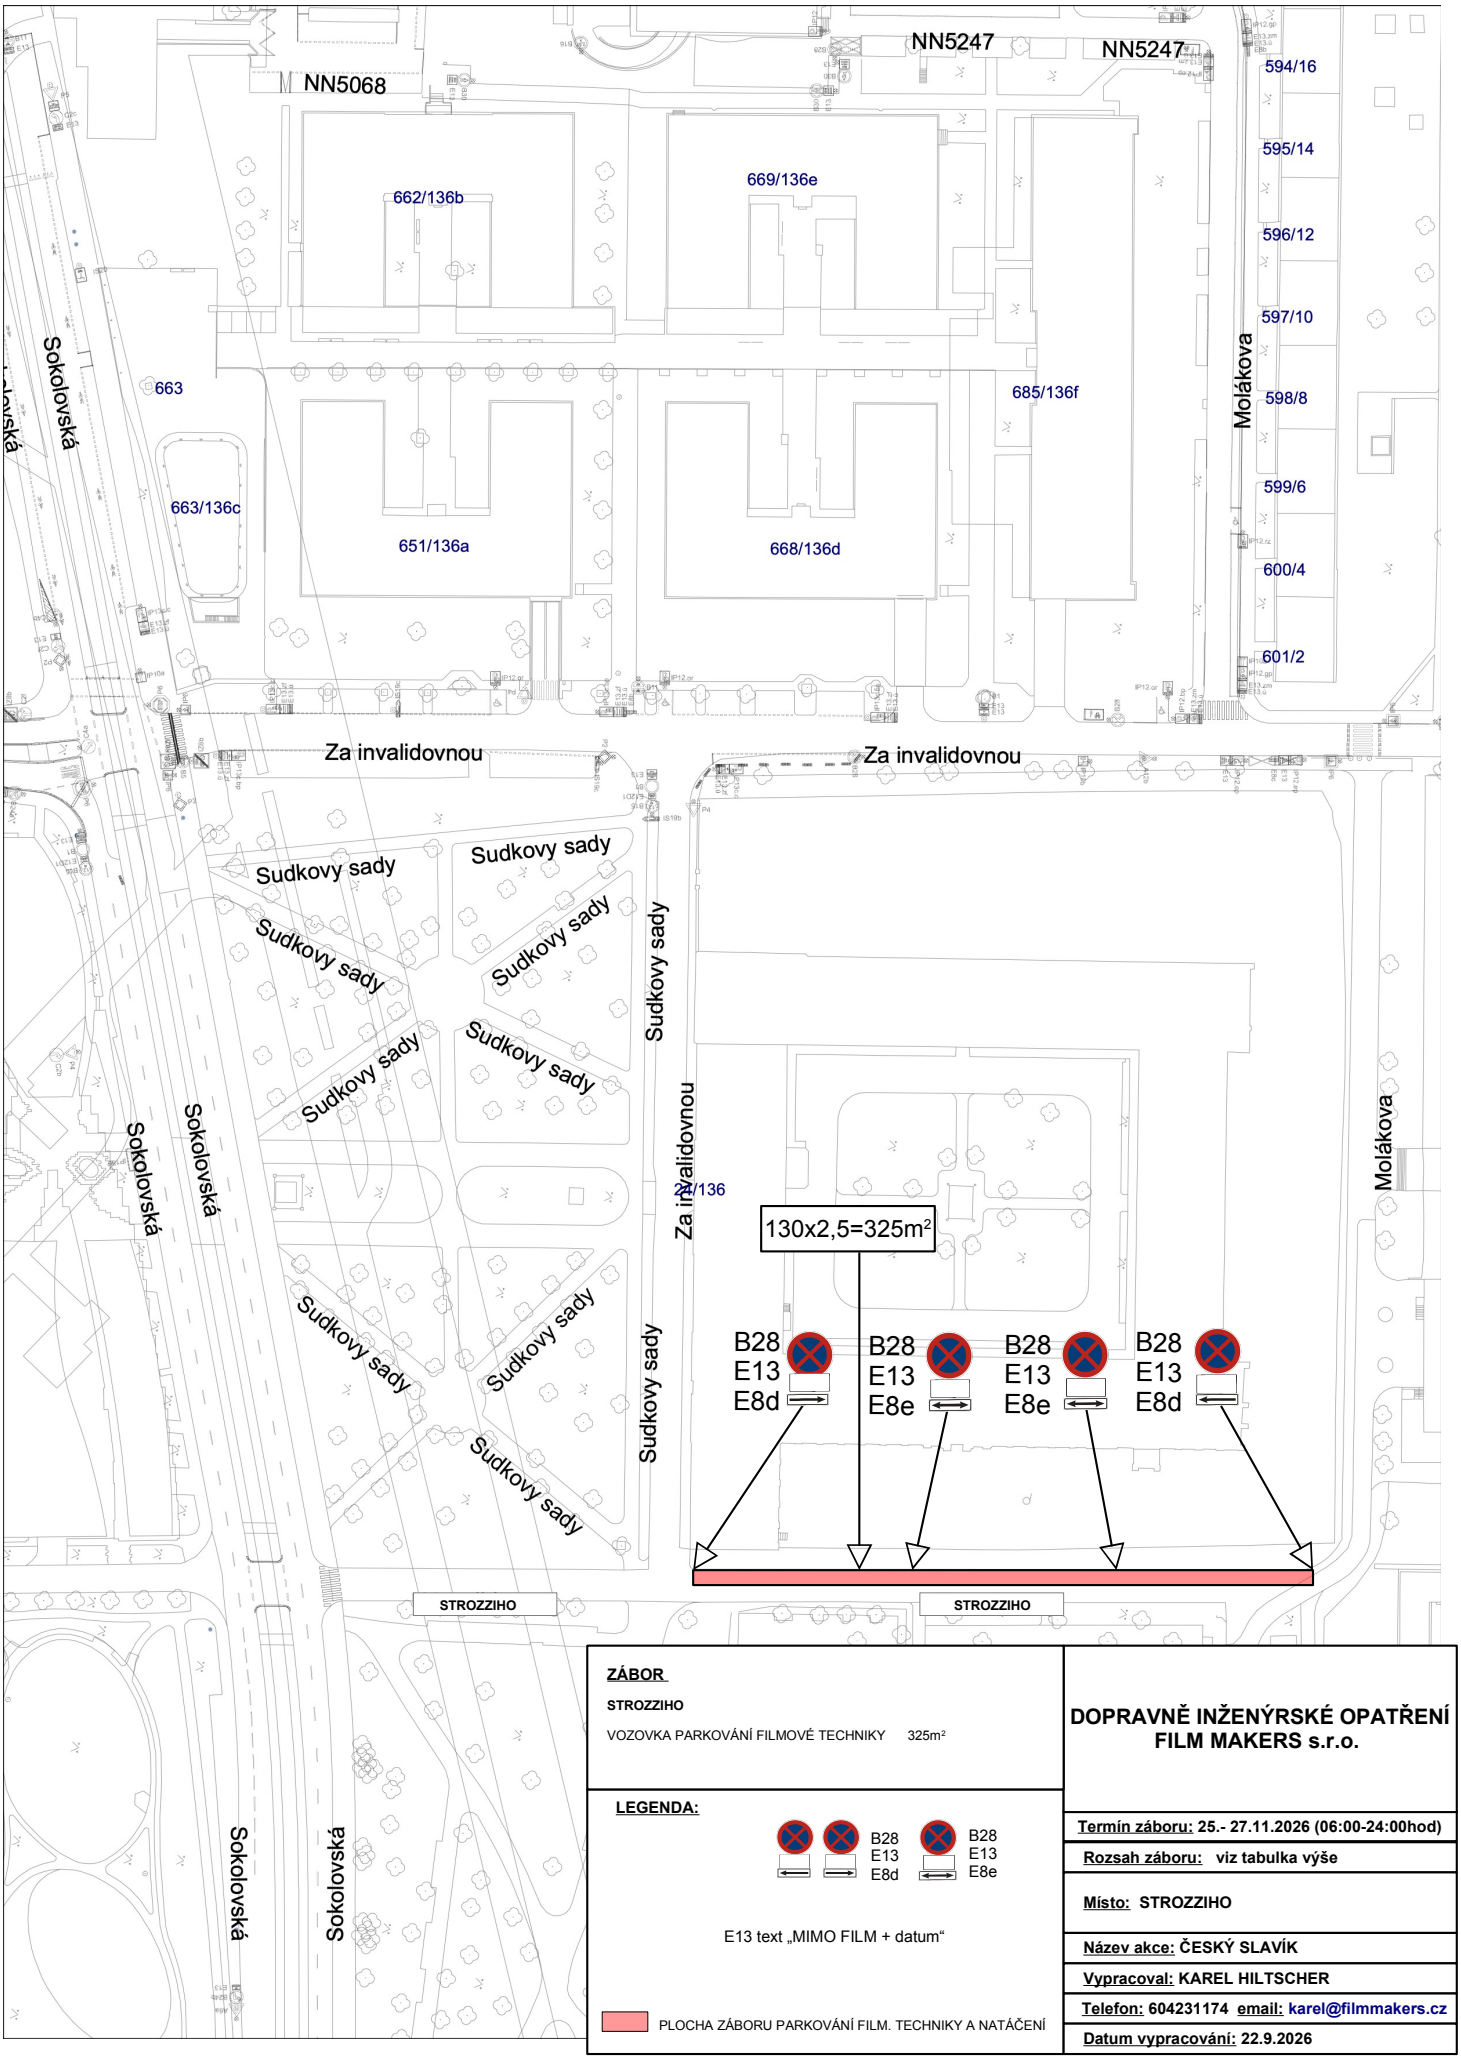

ZÁBOR

STROZZIHO

VOZOVKA PARKOVÁNÍ FILMOVÉ TECHNIKY 325m²

LEGENDA:

B28 E13 E8d

B28 E13 E8e

E13 text „MIMO FILM + datum“

PLOCHA ZÁBORU PARKOVÁNÍ FILM. TECHNIKY A NATÁČENÍ

DOPRAVNĚ INŽENÝRSKÉ OPATŘENÍ
FILM MAKERS s.r.o.

Termín záboru: 25.- 27.11.2026 (06:00-24:00hod)

Rozsah záboru: viz tabulka výše

Místo: STROZZIHO

Název akce: ČESKÝ SLAVÍK

Vypracoval: KAREL HILTSCHER

Telefon: 604231174 **email:** karel@filmmakers.cz

Datum vypracování: 22.9.2026