MCPS 644966/2026
PCR00ETRSO86007772

KRAJSKÉ ŘEDITELSTVÍ POLICIE HL. MĚSTA PRAHY

Odbor služby dopravní policie
Oddělení dopravního inženýrství

Pomáhat a chránit

Č. j. KRPA-333310-2/ČJ-2026-0000DŽ-S 3

Praha 13. října 2026
Počet stran: 2
Přílohy: 1/1

Městská část Praha 8
Úřad městské části
Odbor dopravy
Zenklova 1/35
180 00 Praha 8 – Libeň
E-mail: milos.kostner@praha8.cz

Závazné stanovisko ke zvláštnímu užívání komunikace a stanovisko k související přechodné úpravě provozu na pozemní komunikaci – souhrnné stanovisko

Předložená dokumentace řeší rozsah a zabezpečení pracovního místa na pozemní komunikaci pro realizaci akce:

Zábor pro demontáž jeřábu

Komunikace: Praha 8, Rozšířená č.p. 1856/9

Termín: 16. 11. 2026

Policie ČR, Krajské ředitelství policie hl. m. Prahy, Odbor služby dopravní policie, jako orgán státní správy ve věcech bezpečnosti a plynulosti provozu na pozemních komunikacích příslušný ve smyslu § 25 odst. 1 zákona č. 13/1997 Sb., o pozemních komunikacích, v platném znění (posouzení vlivu zvláštního užívání na bezpečnost nebo plynulost silničního provozu), a dále taktéž ve smyslu § 77 odst. 2 písm. b) zákona č. 361/2000 Sb., o provozu na pozemních komunikacích a o změnách některých zákonů (zákon o silničním provozu), v platném znění (přechodná úprava provozu), jako dotčený orgán podle § 136 odst. 1 a § 149 zákona č. 500/2004 Sb., správní řád, v platném znění (dále jen „správní řád"), vydává na základě žádosti adresáta

souhlasné stanovisko

ve smyslu § 25 odst. 6 zákona č. 13/1997 Sb. a podle § 77 odst. 1 zákona č. 361/2000 Sb., za předpokladu dodržení následujících podmínek:

1. Dopravní značení bude osazeno dle zásad TP66 - II. vydání, resp. Příručka pro označování pracovních míst na dálnicích a silnicích ŘSD 2023, zejména v detailech, které neobsahuje předložená dokumentace.

MĚSTSKÁ ČÁST PRAHA 8
Úřad městské části
odbor dopravy
Zenklova 1/35
180 48 Praha 8 - Libeň

Kongresová 1666/ 2
140 00 Praha

Tel.: 974825689
Email: krpa.podatelna@policie.gov.cz
ID DS: rkiai5y

2. Dojde-li při provádění prací k poškození stávajícího svislého nebo vodorovného dopravního značení, požadujeme jeho plnou obnovu.
3. Dopravní značení musí být umístěno v souladu s odsouhlasenou situací, která je přílohou tohoto stanoviska.
4. Případná změna termínu bude projednána s Policií ČR.

V případě, že je záborem řešeno omezení obecného užívání komunikace uzavírkami a objížďkami, lze toto souhlasné stanovisko považovat za projednání ve smyslu § 24 odst. 2 písm. d) zákona č. 13/1997 Sb., o pozemních komunikacích, v platném znění.

Odůvodnění:

Byla posouzena předložená projektová dokumentace a provedeno místního šetření. Na základě těchto podkladů konstatujeme, že předložený návrh odpovídá obecným požadavkům na bezpečnost a plynulost provozu na pozemních komunikacích (za předpokladu dodržení výše uvedených podmínek).

Poučení:

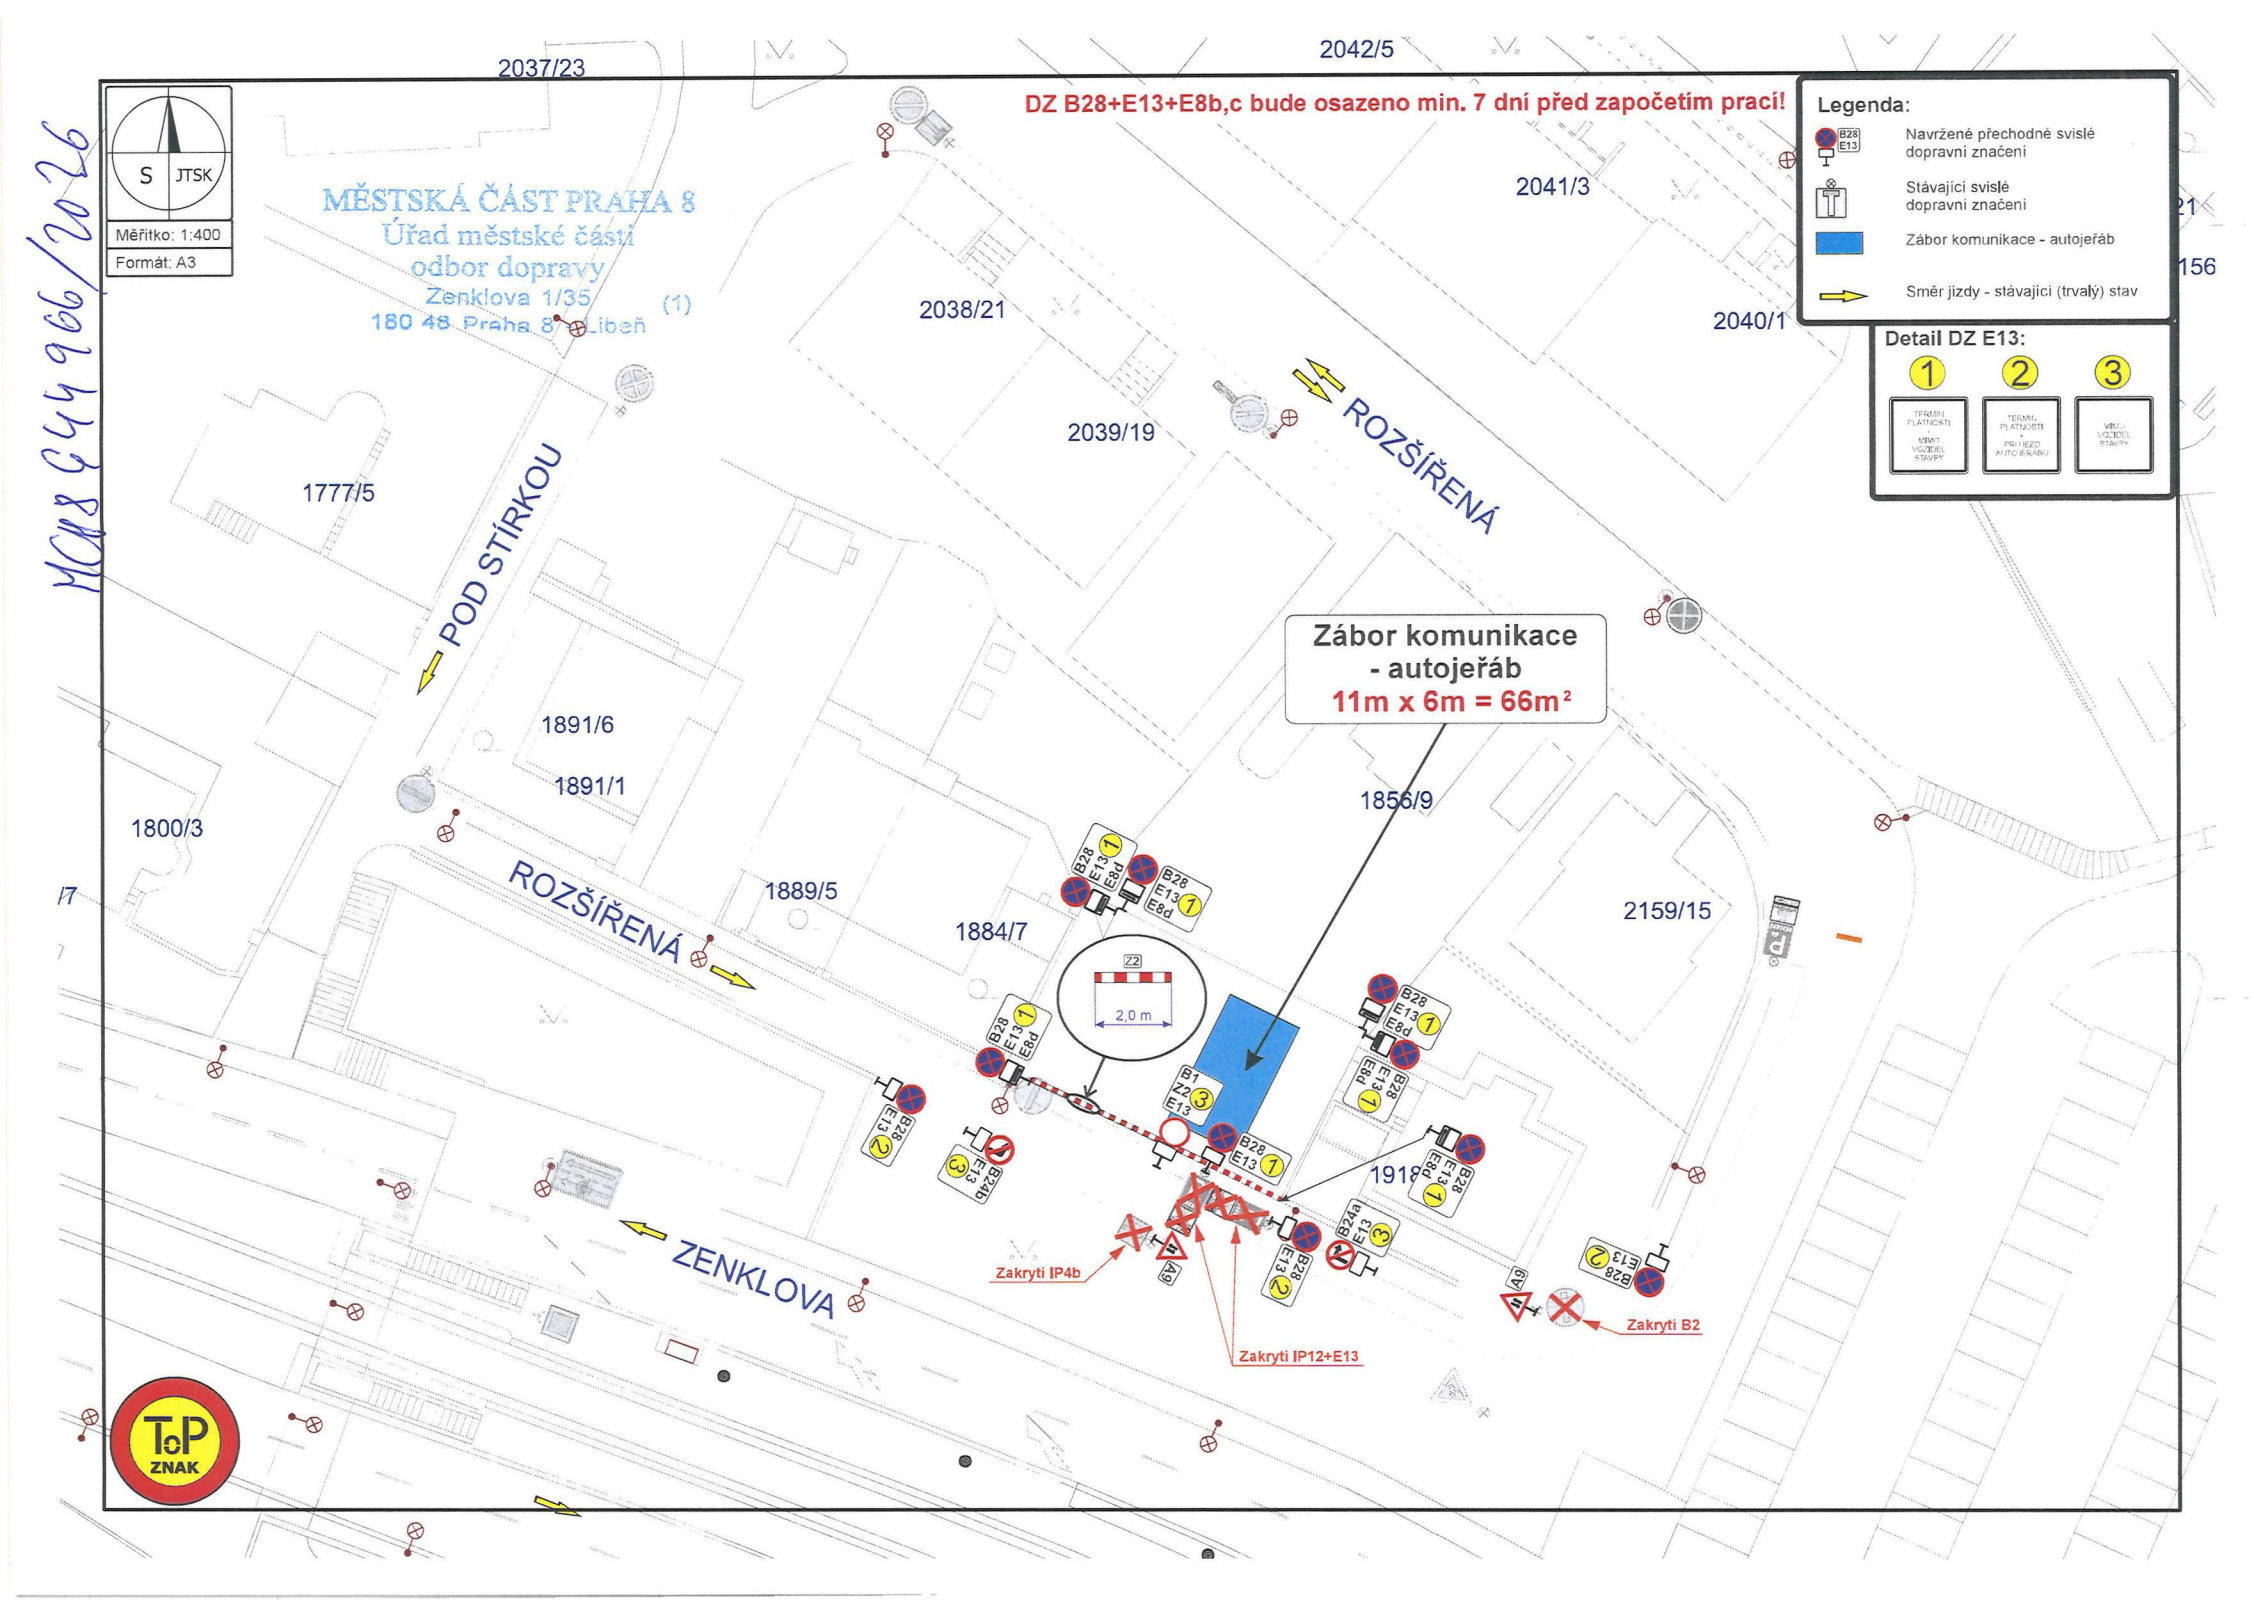
Z hlediska zvláštního užívání komunikace ve smyslu § 25 zákona č. 13/1997 Sb. se jedná o závazné stanovisko podle § 149 správního řádu. Podle § 149 odst. 6 správního řádu platí, že pokud je v průběhu řízení o žádosti vydáno závazné stanovisko, které znemožňuje žádosti vyhovět, neprovádí správní orgán další dokazování a žádost zamítne. Postup v případě odvolání proti obsahu závazného stanoviska určuje § 149 odst. 7 a násl. správního řádu.

Nedílnou součástí tohoto stanoviska je dokumentace dopravně inženýrských opatření.

mjr. Ing. Ladislav Břeský
vedoucí oddělení
z r. kpt. Bc. Gabriela Bielská

MĚSTSKÁ ČÁST PRAHA 8
Úřad městské části
odbor dopravy
Zenklova 1/35
180 48 Praha 8 - Libeň
(1)

Bc. Gabriela Bielská
POLICIE ČESKÉ REPUBLIKY
Čas podepsání: 13.10.2026 11:02:47


MCA8 944966/2026
S JTSK
Měřítko: 1:400
Formát: A3
MĚSTSKÁ ČÁST PRAHA 8
Úřad městské části
odbor dopravy
Zenklova 1/35 (1)
180 48 Praha 8 - Libeň
DZ B28+E13+E8b,c bude osazeno min. 7 dní před započetím prací!
Legenda:
Navržené přechodné svislé dopravní značení
Stávající svislé dopravní značení
Zábor komunikace - autojeřáb
Směr jízdy - stávající (trvalý) stav
Detail DZ E13:
1
2
3
TERMÍN PLATNOSTI + MIMO VOZIDEL STAVBY
TERMÍN PLATNOSTI + PŘÍJEZD AUTOJEŘÁBU
MIMO VOZIDEL STAVBY
Zábor komunikace - autojeřáb
11m x 6m = 66m²
2037/23
2042/5
2041/3
2038/21
2040/1
2039/19
1777/5
1891/6
1891/1
1800/3
1889/5
1884/7
1856/9
2159/15
1918
POD STÍRKOU
ROZŠÍŘENÁ
ROZŠÍŘENÁ
ZENKLOVA
Z2
2,0 m
Zakrytí IP4b
Zakrytí IP12+E13
Zakrytí B2
ToP ZNAK