Pomáhat a chránit

KRAJSKÉ ŘEDITELSTVÍ POLICIE HL. MĚSTA PRAHY

Odbor služby dopravní policie
Oddělení dopravního inženýrství

Č. j. KRPA-357493-2/ČJ-2026-0000DŽ-S/3

Praha 3. listopadu 2026
Počet stran: 2
Přílohy: 1/2

Lumiere Film s.r.o.
Jankovcova 1587/8d
170 00 Praha 7
E-mail: karel@filmakers.cz

Závazné stanovisko ke zvláštnímu užívání komunikace a stanovisko k související přechodné úpravě provozu na pozemní komunikaci – souhrnné stanovisko

Předložená dokumentace řeší rozsah a zabezpečení pracovního místa na pozemní komunikaci pro realizaci akce:

Filmové natáčení + parkování filmové techniky

Komunikace: Praha 8, Eledrova, Dolákova, Feřtekova

Termín: DIO 1 24. 11. 2026 a 27. 11. 2026
DIO 2 25. 11. 2026 – 26. 11. 2026

Policie ČR, Krajské ředitelství policie hl. m. Prahy, Odbor služby dopravní policie, jako orgán státní správy ve věcech bezpečnosti a plynulosti provozu na pozemních komunikacích příslušný ve smyslu § 25 odst. 1 zákona č. 13/1997 Sb., o pozemních komunikacích, v platném znění (posouzení vlivu zvláštního užívání na bezpečnost nebo plynulost silničního provozu), a dále taktéž ve smyslu § 77 odst. 2 písm. b) zákona č. 361/2000 Sb., o provozu na pozemních komunikacích a o změnách některých zákonů (zákon o silničním provozu), v platném znění (přechodná úprava provozu), jako dotčený orgán podle § 136 odst. 1 a § 149 zákona č. 500/2004 Sb., správní řád, v platném znění (dále jen „správní řád“), vydává na základě žádosti adresáta

souhlasné stanovisko

ve smyslu § 25 odst. 6 zákona č. 13/1997 Sb. a podle § 77 odst. 1 zákona č. 361/2000 Sb., za předpokladu dodržení následujících podmínek:

1. Dopravní značení bude osazeno dle zásad TP66 - II. vydání, resp. Příručka pro označování pracovních míst na dálnicích a silnicích ŘSD 2023, zejména v detailech, které neobsahuje předložená dokumentace.

Kongresová 1666/ 2
140 00 Praha

Tel.: 974825689
Email: krpa.podatelna@policie.gov.cz
ID DS: rkiai5y

2. Dopravní značení musí být umístěno v souladu s odsouhlasenými situacemi, které jsou přílohou tohoto stanoviska.
3. Případná změna termínu bude projednána s Policií ČR.

V případě, že je záborem řešeno omezení obecného užívání komunikace uzavírkami a objížďkami, lze toto souhlasné stanovisko považovat za projednání ve smyslu § 24 odst. 2 písm. d) zákona č. 13/1997 Sb., o pozemních komunikacích, v platném znění.

Odůvodnění:

Byla posouzena předložená projektová dokumentace a provedeno místního šetření. Na základě těchto podkladů konstatujeme, že předložený návrh odpovídá obecným požadavkům na bezpečnost a plynulost provozu na pozemních komunikacích (za předpokladu dodržení výše uvedených podmínek).

Poučení:

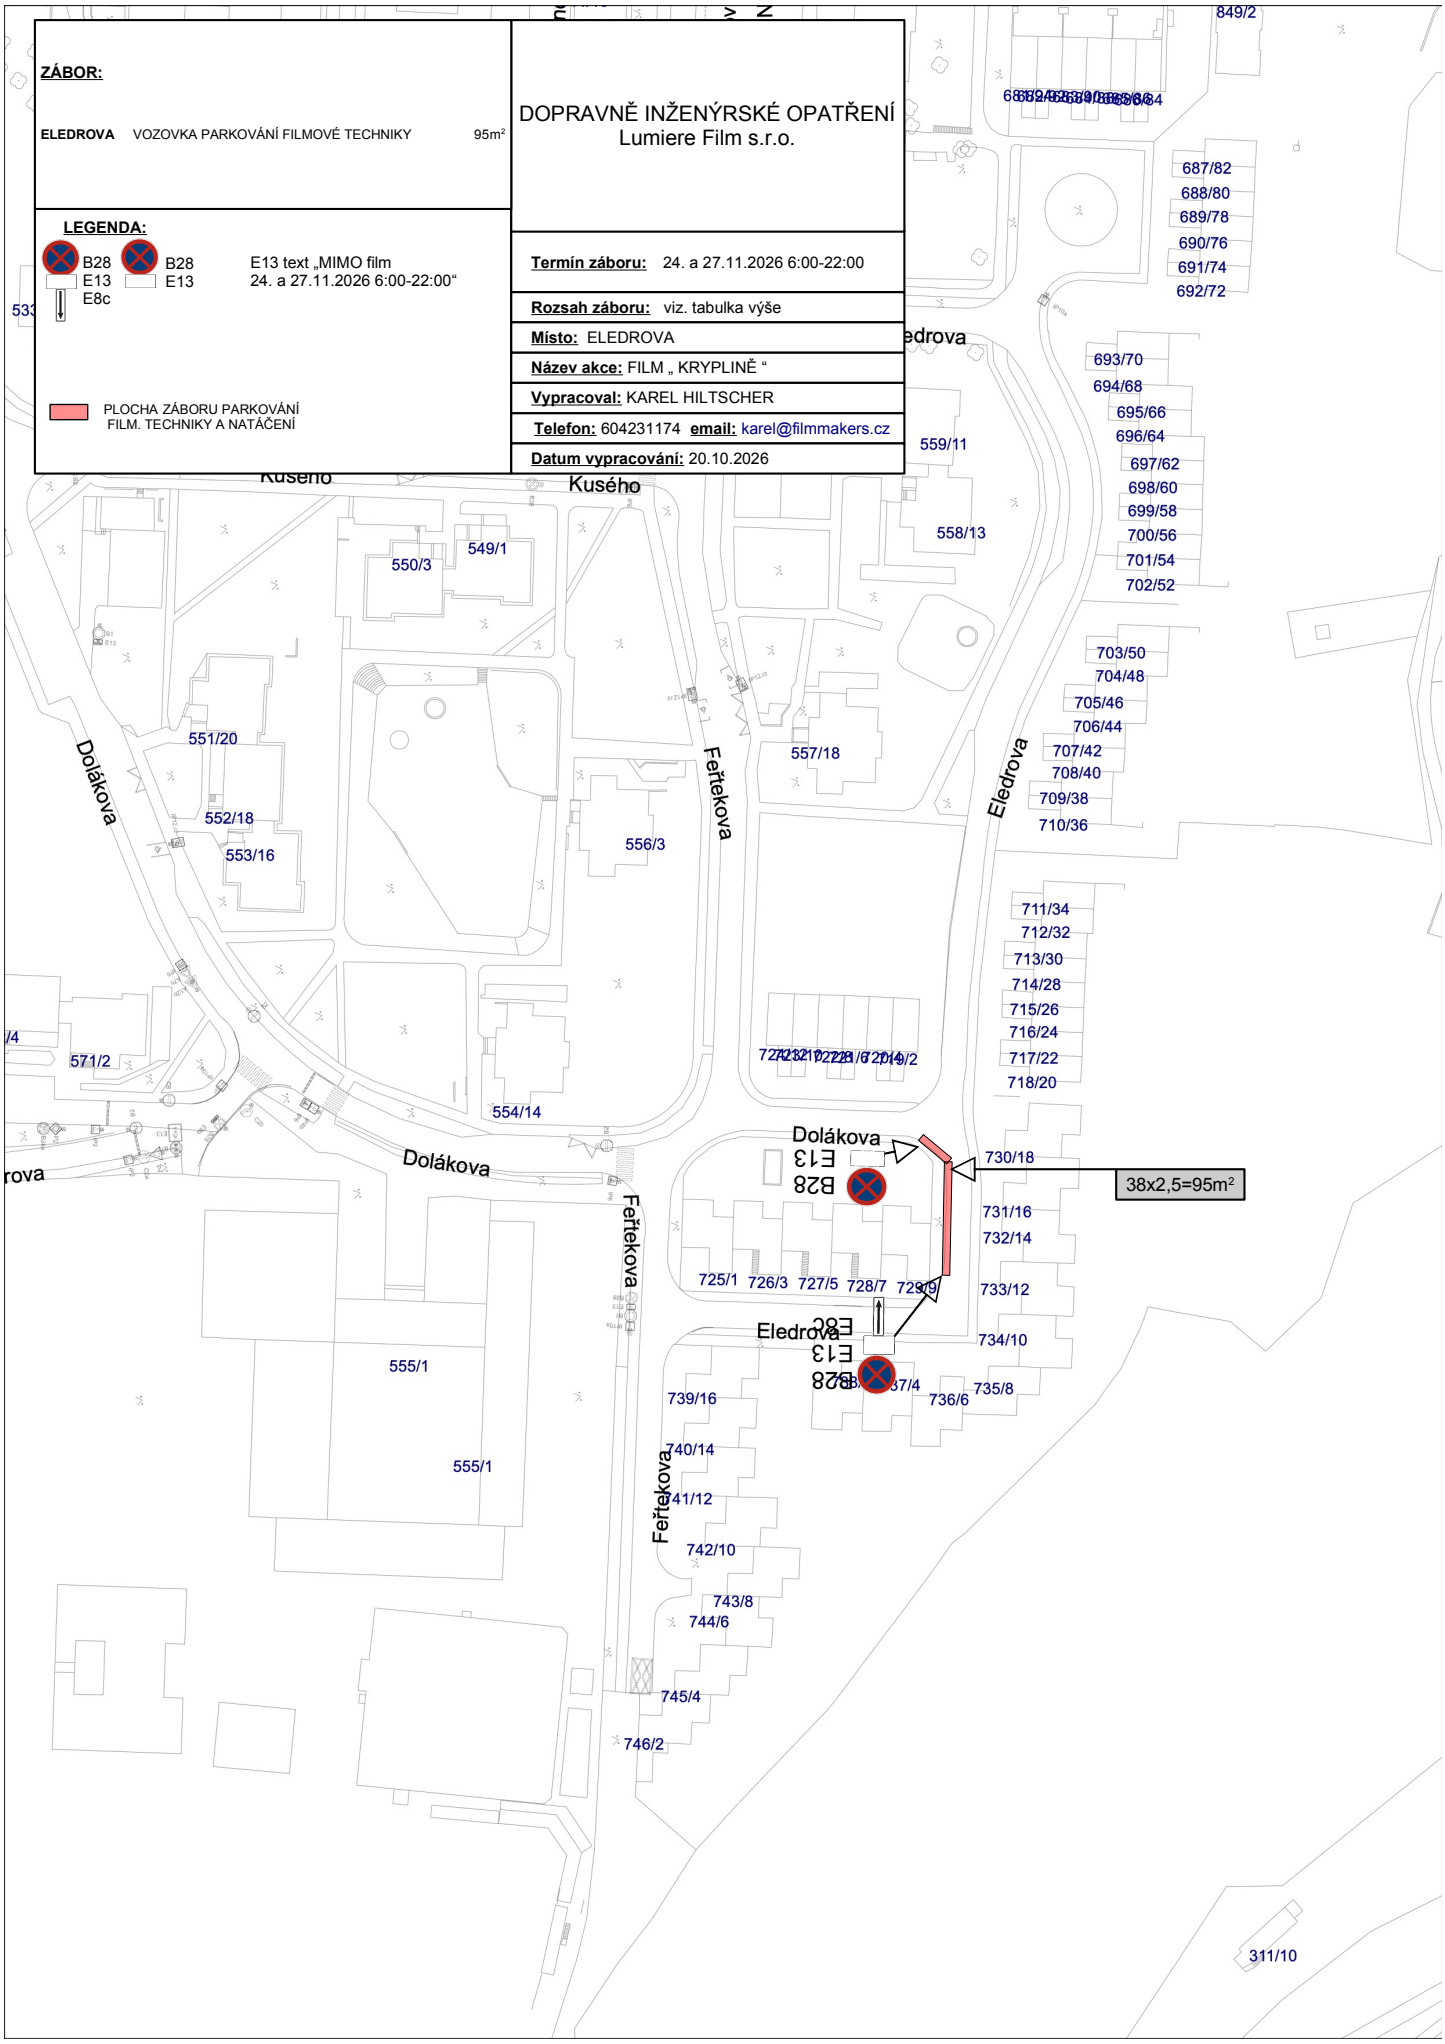
Z hlediska zvláštního užívání komunikace ve smyslu § 25 zákona č. 13/1997 Sb. se jedná o závazné stanovisko podle § 149 správního řádu. Podle § 149 odst. 6 správního řádu platí, že pokud je v průběhu řízení o žádosti vydáno závazné stanovisko, které znemožňuje žádosti vyhovět, neprovádí správní orgán další dokazování a žádost zamítne. Postup v případě odvolání proti obsahu závazného stanoviska určuje § 149 odst. 7 a násl. správního řádu.

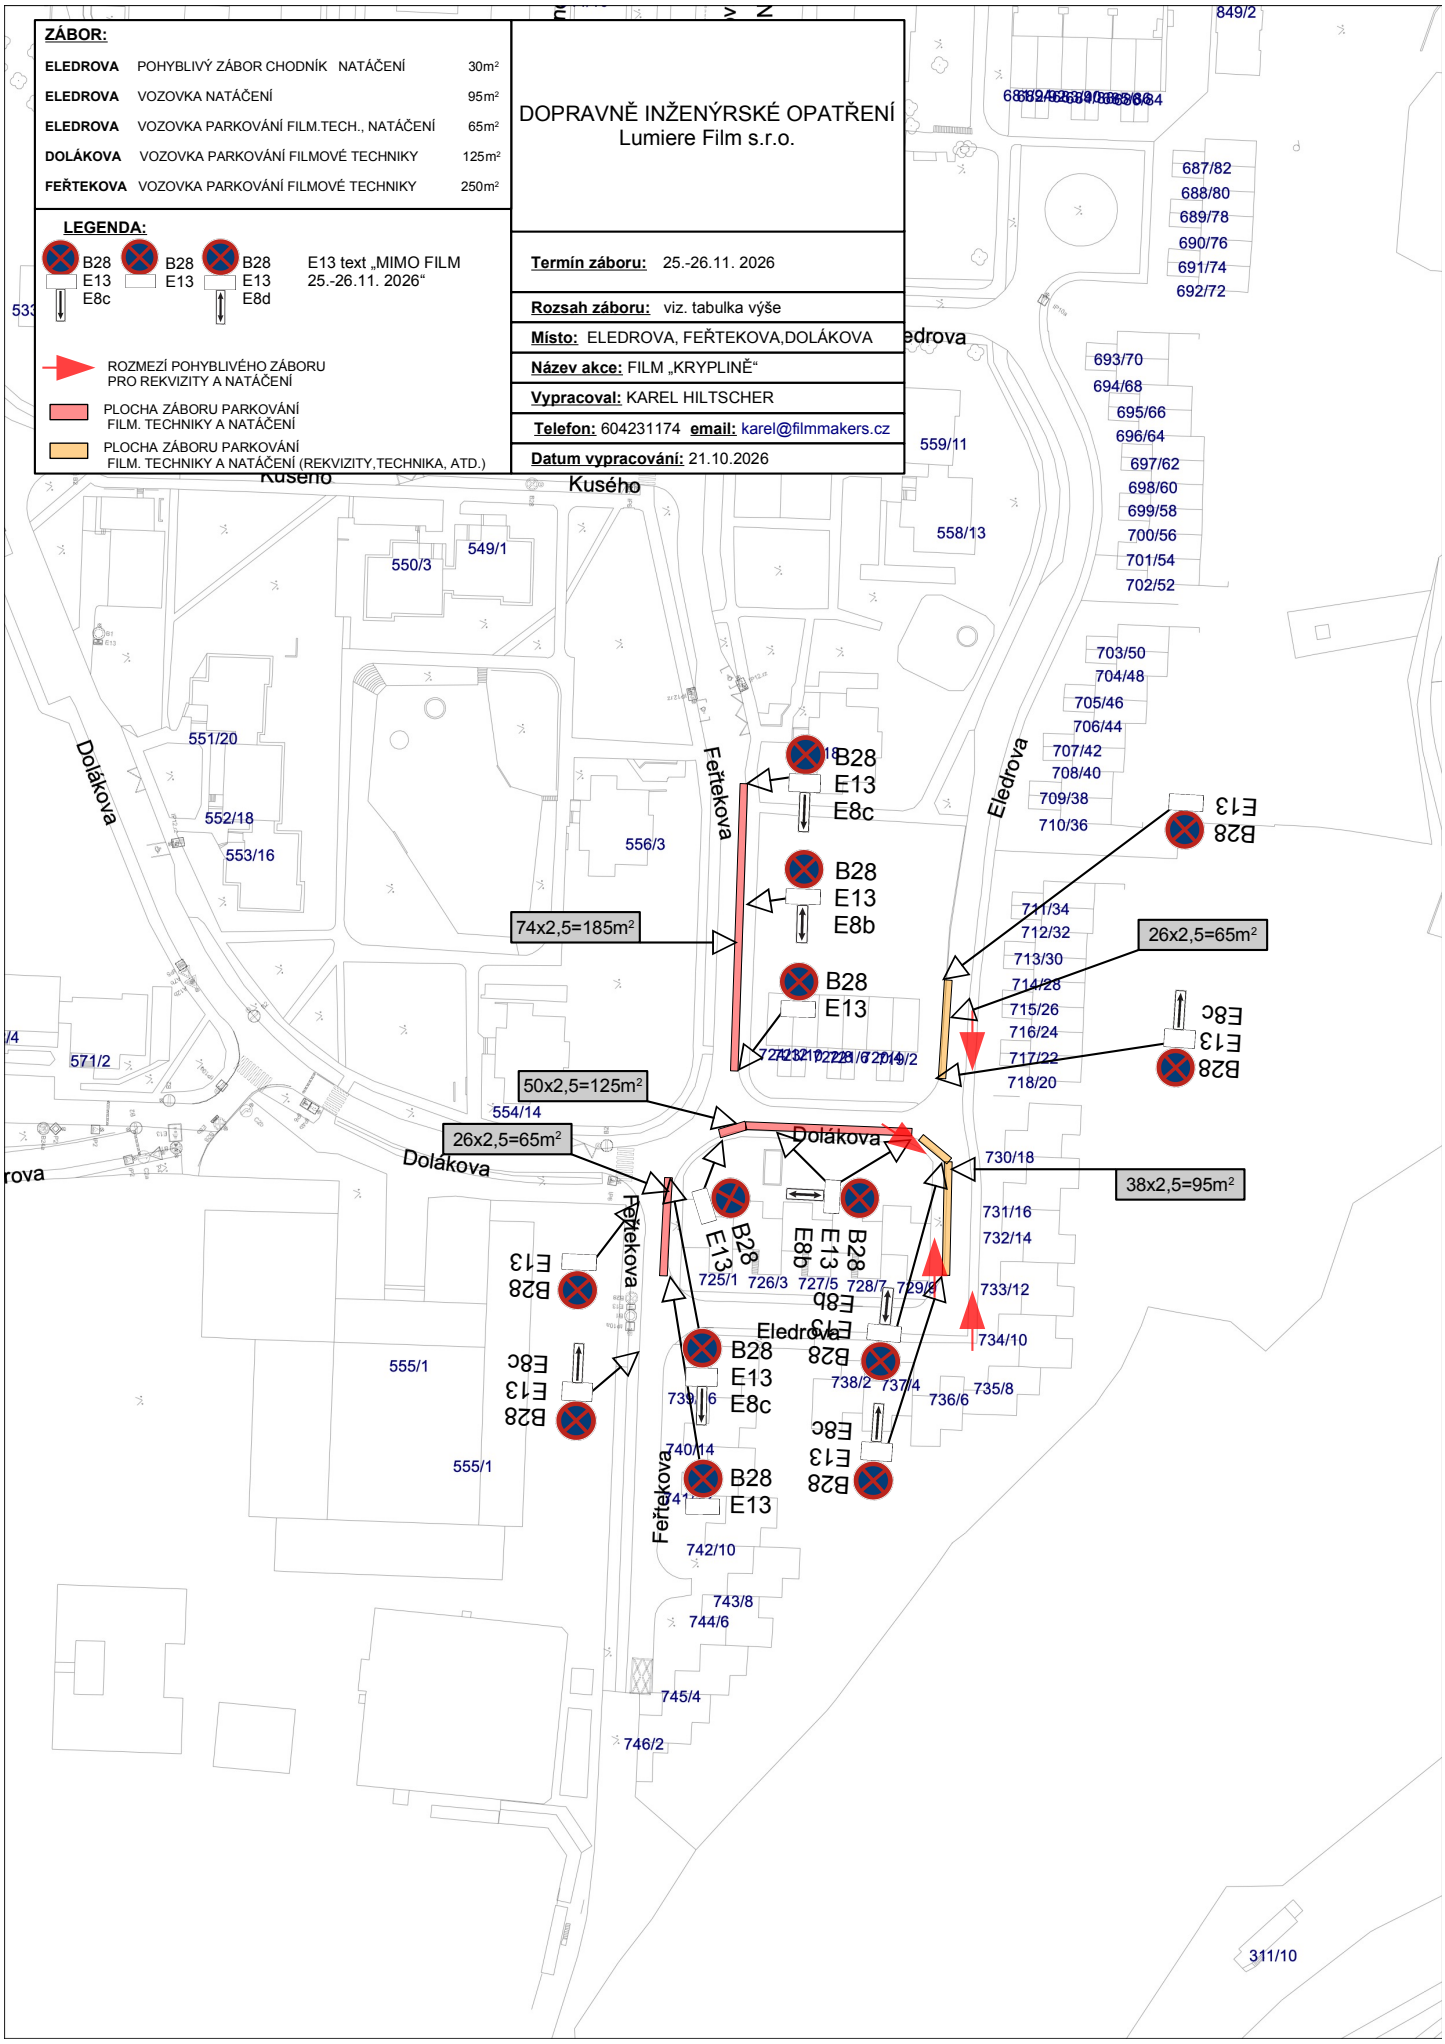
Nedílnou součástí tohoto stanoviska je dokumentace dopravně inženýrských opatření.

mjr. Ing. Ladislav Břeský
vedoucí oddělení
z r. kpt. Bc. Gabriela Bielská

Co: Odbor dopravy, ÚMČ Prahy 8
E-mail: lenka.kaplanova@praha8.cz

Bc. Gabriela Bielská
POLICIE ČESKÉ REPUBLIKY
Čas podepsání: 03.11.2026 12:48:55


ZÁBOR:
ELEDROVA VOZOVKA PARKOVÁNÍ FILMOVÉ TECHNIKY 95m²
LEGENDA:
B28 E13 E8c
B28 E13
E13 text „MIMO film 24. a 27.11.2026 6:00-22:00“
PLOCHA ZÁBORU PARKOVÁNÍ FILM. TECHNIKY A NATÁČENÍ
DOPRAVNĚ INŽENÝRSKÉ OPATŘENÍ
Lumiere Film s.r.o.
Termín záboru: 24. a 27.11.2026 6:00-22:00
Rozsah záboru: viz. tabulka výše
Místo: ELEDROVA
Název akce: FILM „ KRYPLINĚ “
Vypracoval: KAREL HILTSCHER
Telefon: 604231174 email: karel@filmmakers.cz
Datum vypracování: 20.10.2026
Kusého
Dolákova
Feřtekova
Eledrova
38x2,5=95m²
849/2
687/82
688/80
689/78
690/76
691/74
692/72
693/70
694/68
695/66
696/64
697/62
698/60
699/58
700/56
701/54
702/52
703/50
704/48
705/46
706/44
707/42
708/40
709/38
710/36
711/34
712/32
713/30
714/28
715/26
716/24
717/22
718/20
730/18
731/16
732/14
733/12
734/10
735/8
736/6
739/16
740/14
741/12
742/10
743/8
744/6
745/4
746/2
549/1
550/3
551/20
552/18
553/16
554/14
555/1
556/3
557/18
558/13
559/11
571/2
725/1
726/3
727/5
728/7
311/10


ZÁBOR:
ELEDROVA POHYBLIVÝ ZÁBOR CHODNÍK NATÁČENÍ 30m²
ELEDROVA VOZOVKA NATÁČENÍ 95m²
ELEDROVA VOZOVKA PARKOVÁNÍ FILM.TECH., NATÁČENÍ 65m²
DOLÁKOVA VOZOVKA PARKOVÁNÍ FILMOVÉ TECHNIKY 125m²
FEŘTEKOVA VOZOVKA PARKOVÁNÍ FILMOVÉ TECHNIKY 250m²
LEGENDA:
B28 E13 E8c
B28 E13
B28 E13 E8d
E13 text „MIMO FILM 25.-26.11. 2026“
ROZMEZÍ POHYBLIVÉHO ZÁBORU PRO REKVIZITY A NATÁČENÍ
PLOCHA ZÁBORU PARKOVÁNÍ FILM. TECHNIKY A NATÁČENÍ
PLOCHA ZÁBORU PARKOVÁNÍ FILM. TECHNIKY A NATÁČENÍ (REKVIZITY,TECHNIKA, ATD.)
DOPRAVNĚ INŽENÝRSKÉ OPATŘENÍ
Lumiere Film s.r.o.
Termín záboru: 25.-26.11. 2026
Rozsah záboru: viz. tabulka výše
Místo: ELEDROVA, FEŘTEKOVA,DOLÁKOVA
Název akce: FILM „KRYPLINĚ“
Vypracoval: KAREL HILTSCHER
Telefon: 604231174 email: karel@filmmakers.cz
Datum vypracování: 21.10.2026
Kusého
Dolákova
Feřtekova
Eledrova
74x2,5=185m²
26x2,5=65m²
50x2,5=125m²
26x2,5=65m²
38x2,5=95m²
B28 E13 E8c
B28 E13 E8b
B28 E13
B28 E13 E8d
849/2
687/82
688/80
689/78
690/76
691/74
692/72
693/70
694/68
695/66
696/64
697/62
698/60
699/58
700/56
701/54
702/52
703/50
704/48
705/46
706/44
707/42
708/40
709/38
710/36
711/34
712/32
713/30
714/28
715/26
716/24
717/22
718/20
730/18
731/16
732/14
733/12
734/10
735/8
736/6
737/4
738/2
739/6
740/14
742/10
743/8
744/6
745/4
746/2
311/10
559/11
558/13
549/1
550/3
551/20
552/18
553/16
556/3
571/2
554/14
555/1
725/1
726/3
727/5
728/7
729/9