Pomáhat a chránit

KRAJSKÉ ŘEDITELSTVÍ POLICIE HL. MĚSTA PRAHY

Odbor služby dopravní policie
Oddělení dopravního inženýrství

Č. j. KRPA-357510-2/ČJ-2026-0000DŽ-S 3

Praha 3. listopadu 2026
Počet stran: 2
Přílohy: 1/5

Městská část Praha 8
Úřad městské části
Odbor dopravy
Zenklova 1/35
180 00 Praha 8 – Libeň
E-mail: lenka.kaplanova@praha8.cz

Závazné stanovisko ke zvláštnímu užívání komunikace a stanovisko k související přechodné úpravě provozu na pozemní komunikaci – souhrnné stanovisko

Předložená dokumentace řeší rozsah a zabezpečení pracovního místa na pozemní komunikaci pro realizaci akce:

Filmové natáčení + parkování filmové techniky

Komunikace: Praha 8, Sokolovská, Urxova, Kaizlovy sady

Termín:

DIO 1	13. 11. 2026 a 16. 11. 2026
DIO 2	14. 11. 2026 – 15. 11. 2026
DIO 3	14. 11. 2026 – 15. 11. 2026
DIO 4	14. 11. 2026
DIO 5	14. 11. 2026

Policie ČR, Krajské ředitelství policie hl. m. Prahy, Odbor služby dopravní policie, jako orgán státní správy ve věcech bezpečnosti a plynulosti provozu na pozemních komunikacích příslušný ve smyslu § 25 odst. 1 zákona č. 13/1997 Sb., o pozemních komunikacích, v platném znění (posouzení vlivu zvláštního užívání na bezpečnost nebo plynulost silničního provozu), a dále taktéž ve smyslu § 77 odst. 2 písm. b) zákona č. 361/2000 Sb., o provozu na pozemních komunikacích a o změnách některých zákonů (zákon o silničním provozu), v platném znění (přechodná úprava provozu), jako dotčený orgán podle § 136 odst. 1 a § 149 zákona č. 500/2004 Sb., správní řád, v platném znění (dále jen „správní řád"), vydává na základě žádosti adresáta

Kongresová 1666/ 2
140 00 Praha

Tel.: 974825689
Email: krpa.podatelna@policie.gov.cz
ID DS: rkiai5y

souhlasné stanovisko

ve smyslu § 25 odst. 6 zákona č. 13/1997 Sb. a podle § 77 odst. 1 zákona č. 361/2000 Sb., za předpokladu dodržení následujících podmínek:

1. Dopravní značení bude osazeno dle zásad TP66 - II. vydání, resp. Příručka pro označování pracovních míst na dálnicích a silnicích ŘSD 2023, zejména v detailech, které neobsahuje předložená dokumentace.
2. Zastavování vozidel bude prováděno pomocí způsobilé a náležitě poučené osoby, v souladu s ustanoveními § 79 zákona č. 361/2000 Sb., o provozu na pozemních komunikacích a o změnách některých zákonů.
3. Dopravní značení musí být umístěno v souladu s odsouhlasenými situacemi, které jsou přílohou tohoto stanoviska.
4. Případná změna termínu bude projednána s Policií ČR.

V případě, že je záborem řešeno omezení obecného užívání komunikace uzavírkami a objížďkami, lze toto souhlasné stanovisko považovat za projednání ve smyslu § 24 odst. 2 písm. d) zákona č. 13/1997 Sb., o pozemních komunikacích, v platném znění.

Odůvodnění:

Byla posouzena předložená projektová dokumentace a provedeno místního šetření. Na základě těchto podkladů konstatujeme, že předložený návrh odpovídá obecným požadavkům na bezpečnost a plynulost provozu na pozemních komunikacích (za předpokladu dodržení výše uvedených podmínek).

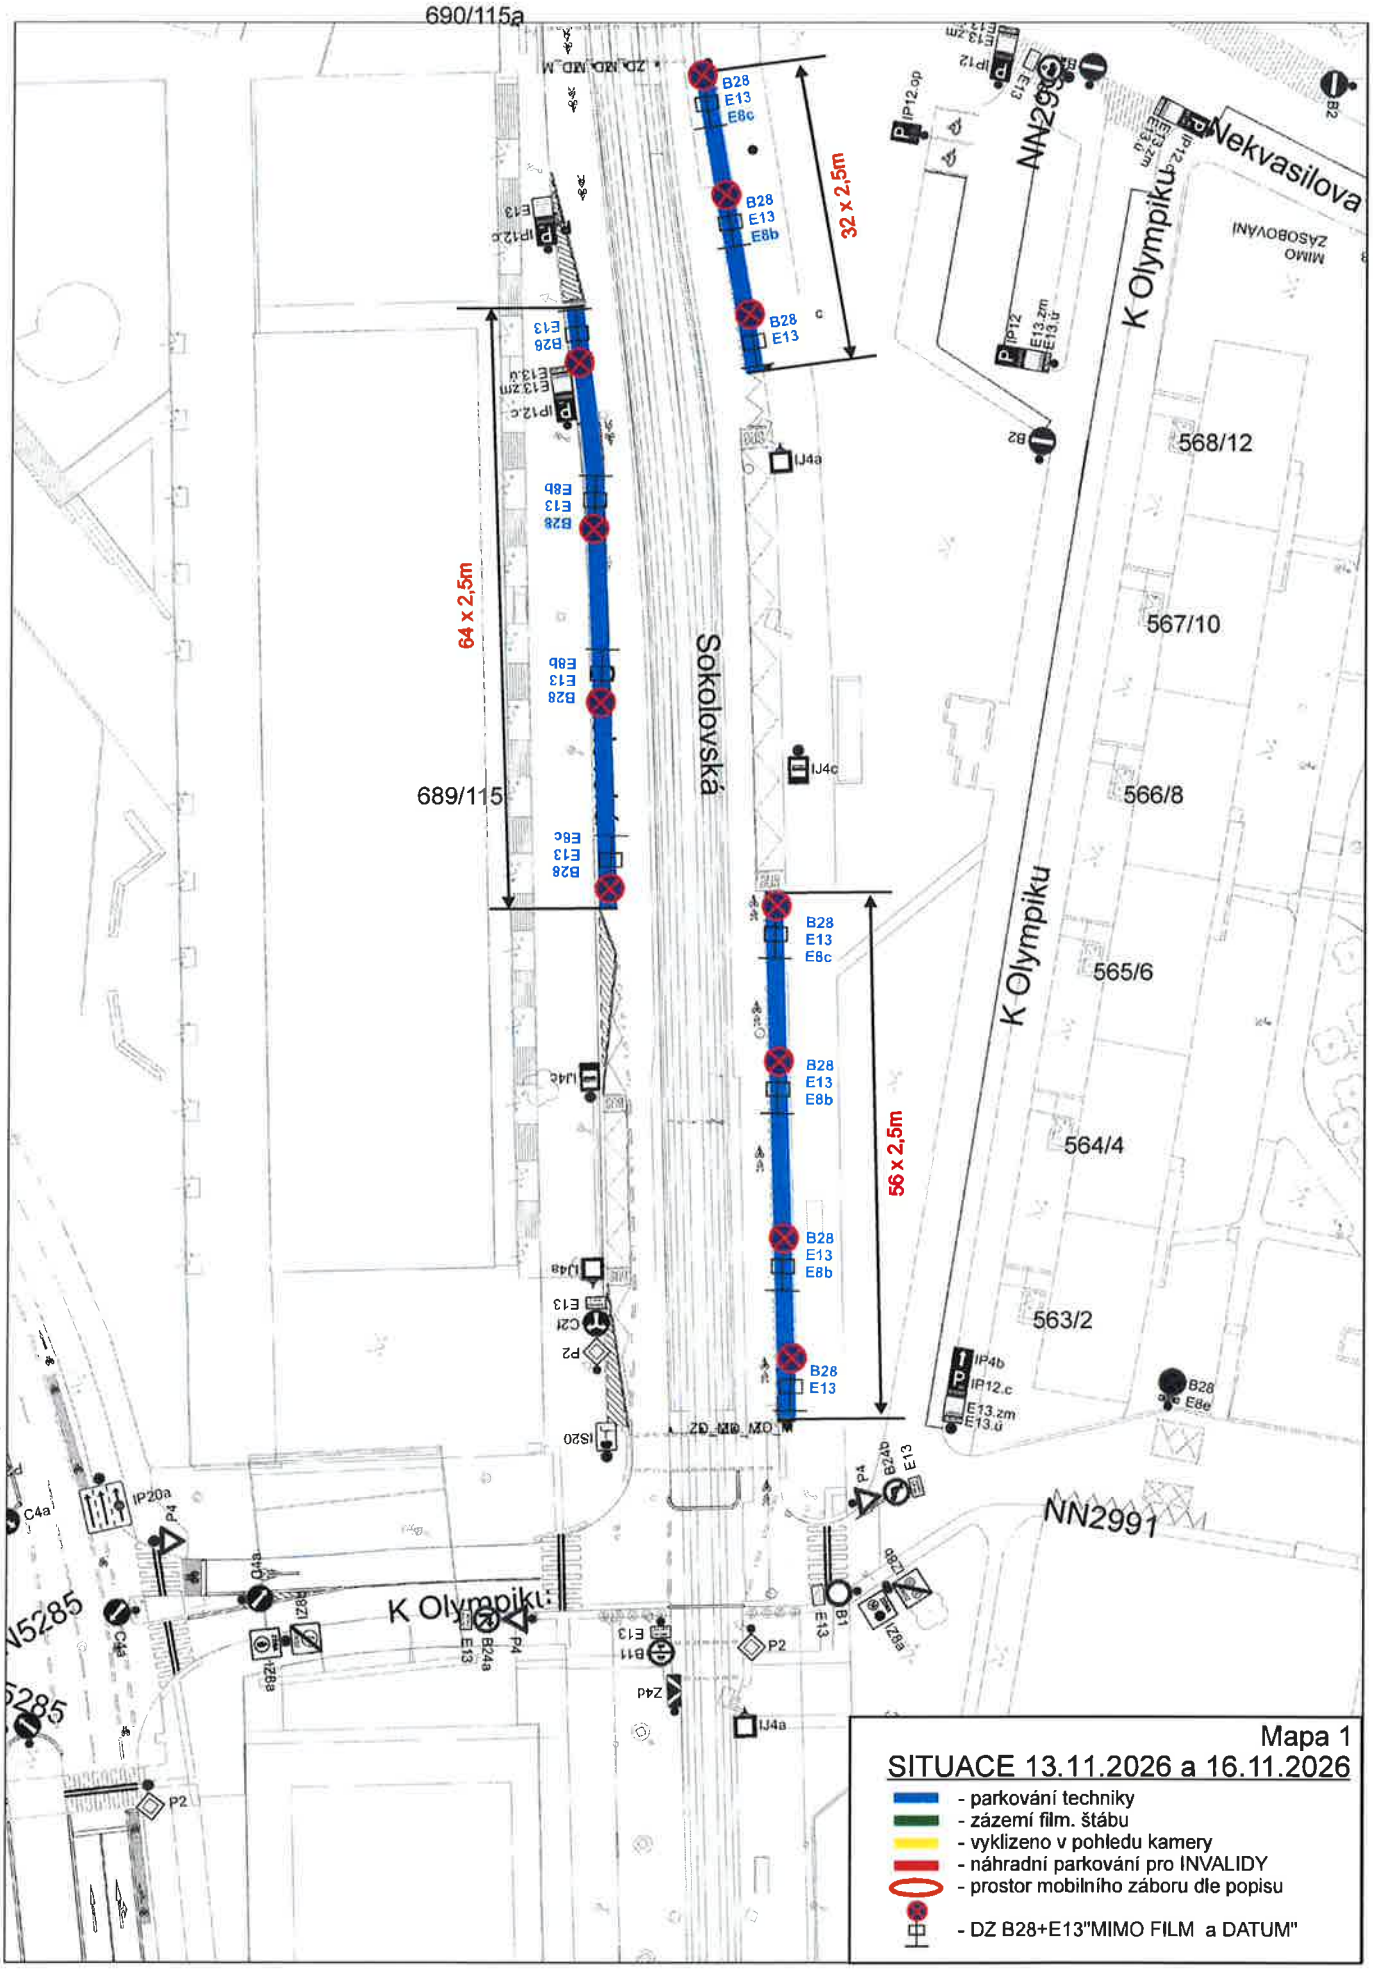
Poučení:

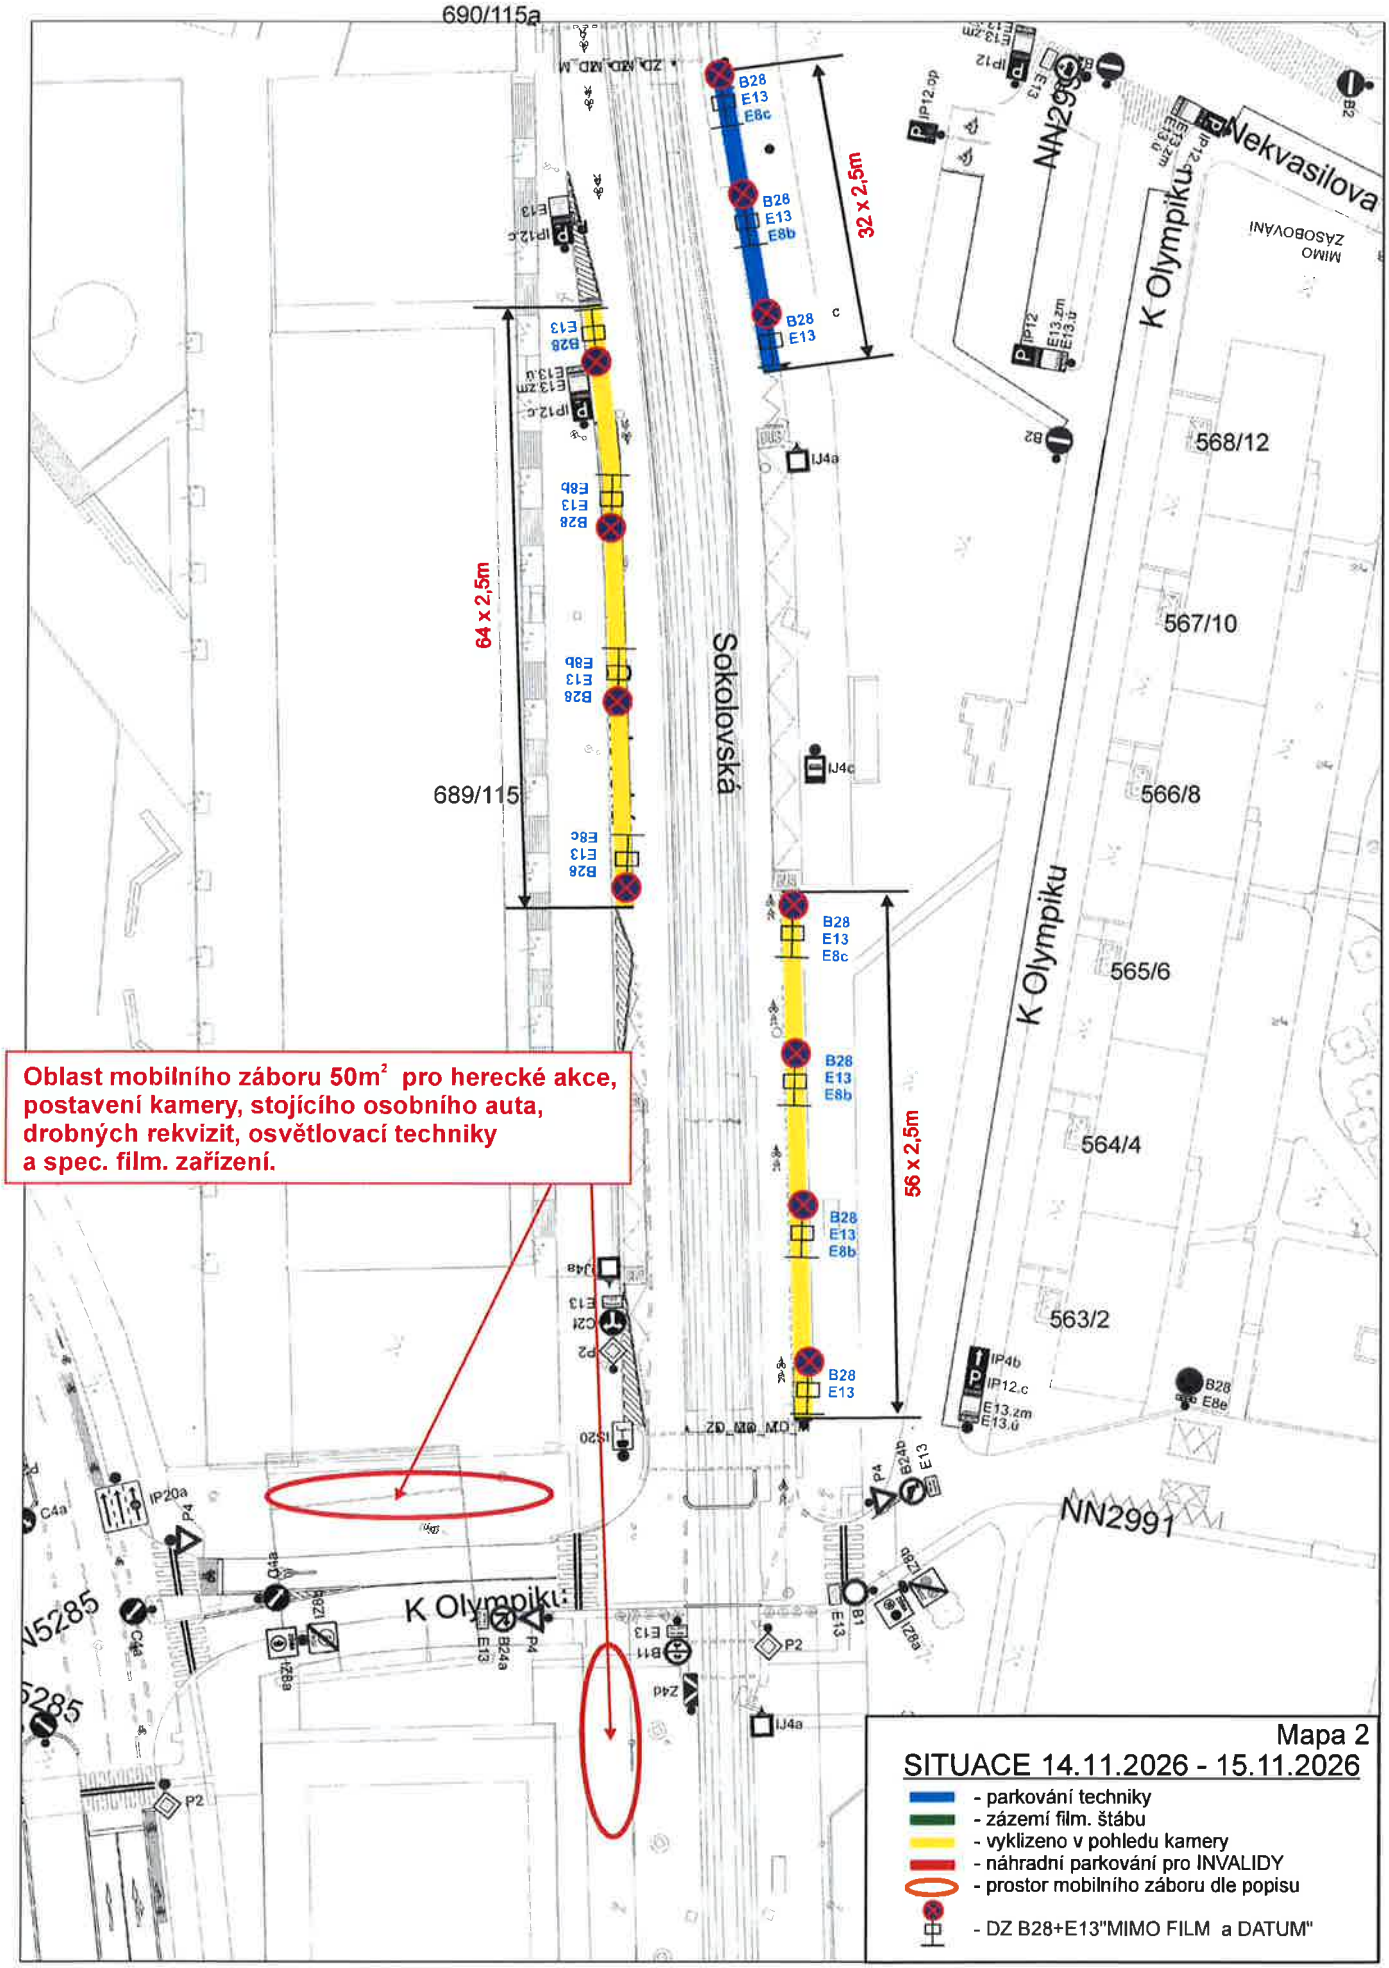
Z hlediska zvláštního užívání komunikace ve smyslu § 25 zákona č. 13/1997 Sb. se jedná o závazné stanovisko podle § 149 správního řádu. Podle § 149 odst. 6 správního řádu platí, že pokud je v průběhu řízení o žádosti vydáno závazné stanovisko, které znemožňuje žádosti vyhovět, neprovádí správní orgán další dokazování a žádost zamítne. Postup v případě odvolání proti obsahu závazného stanoviska určuje § 149 odst. 7 a násl. správního řádu.

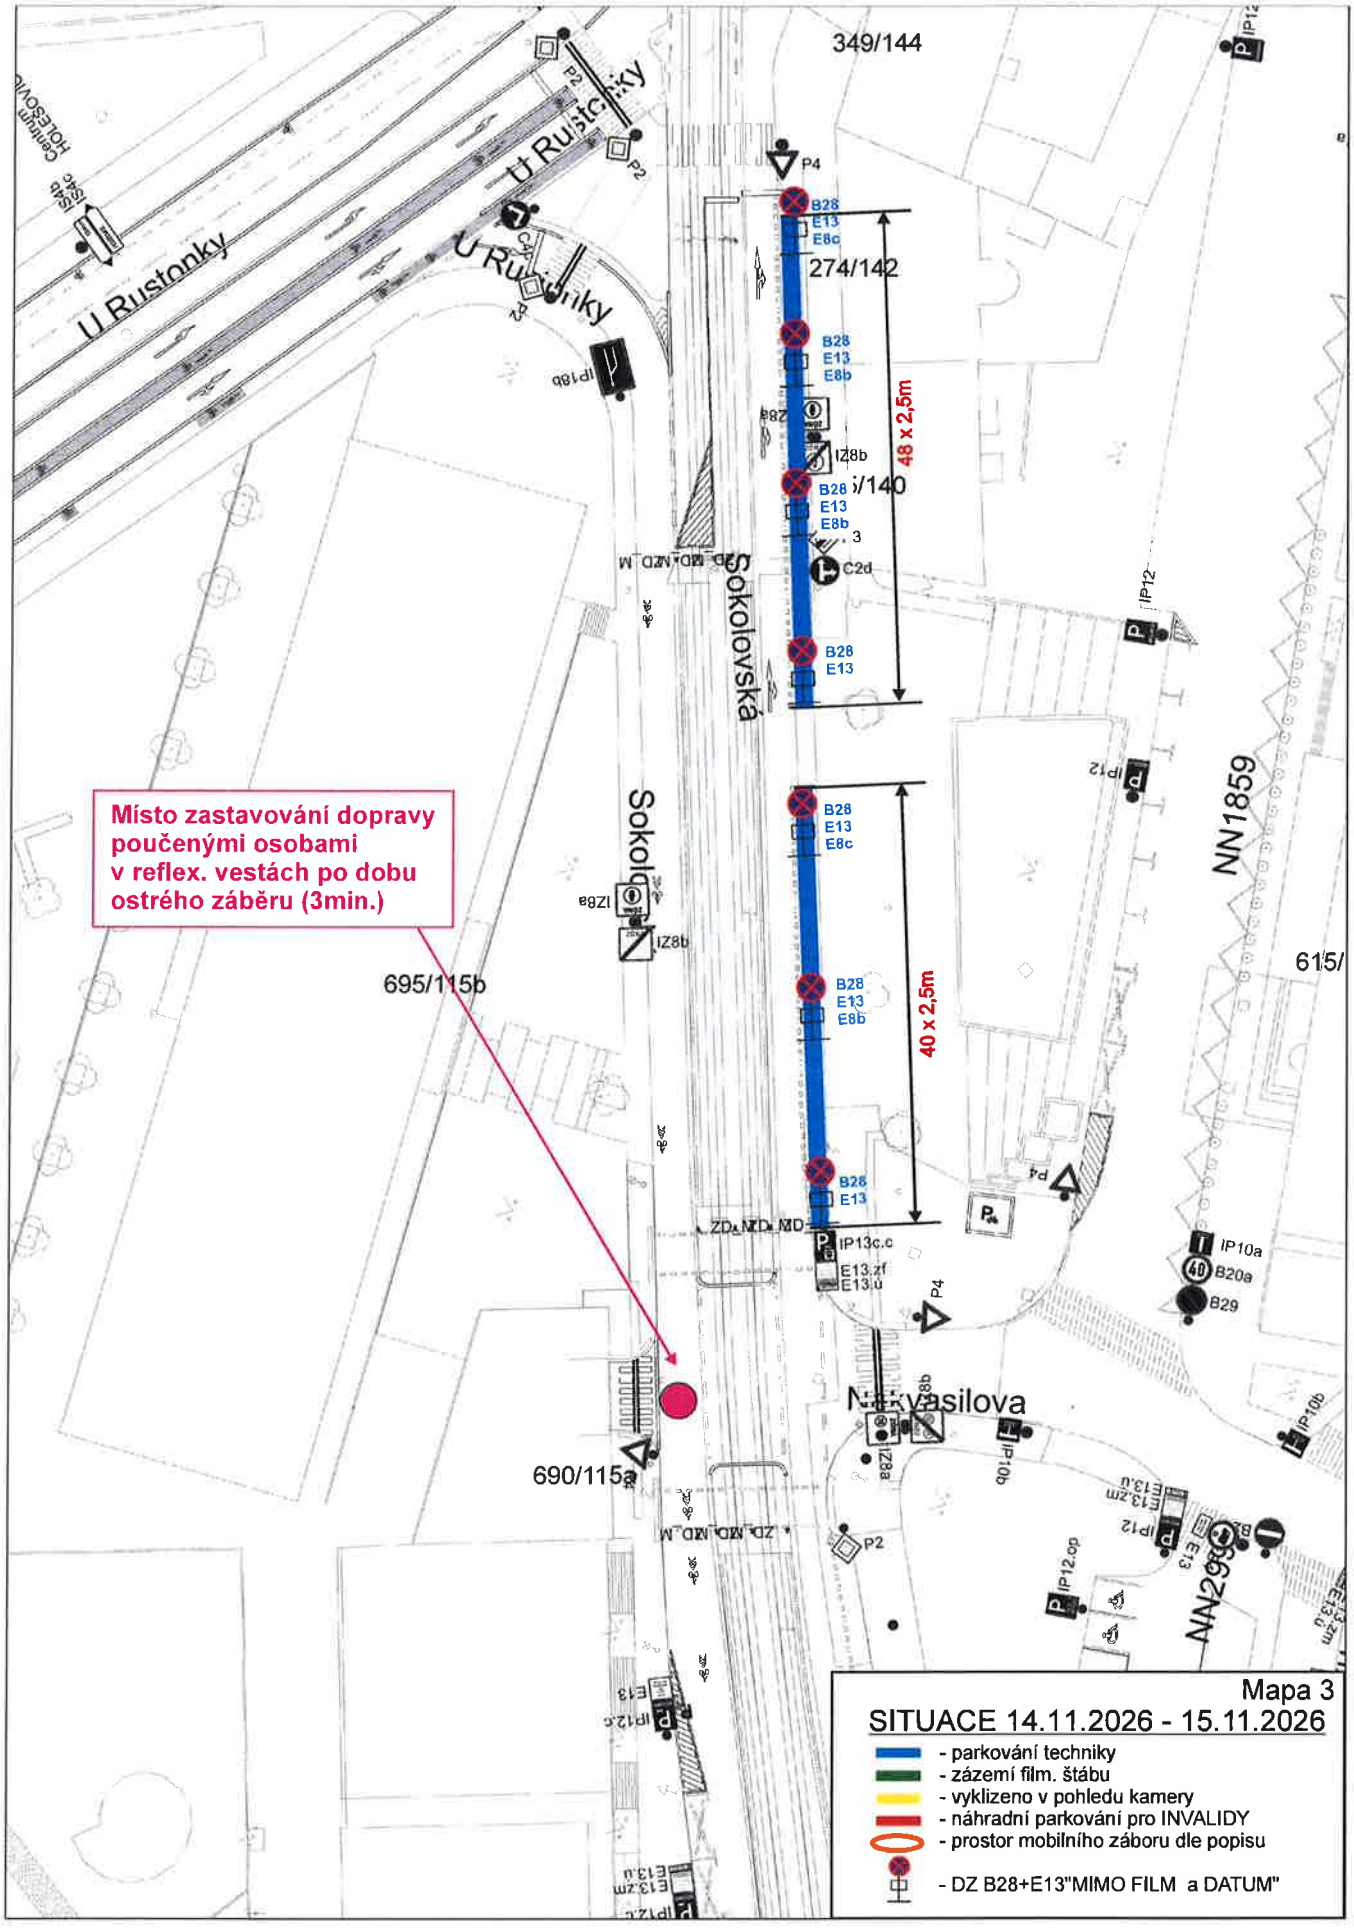
Nedílnou součástí tohoto stanoviska je dokumentace dopravně inženýrských opatření.

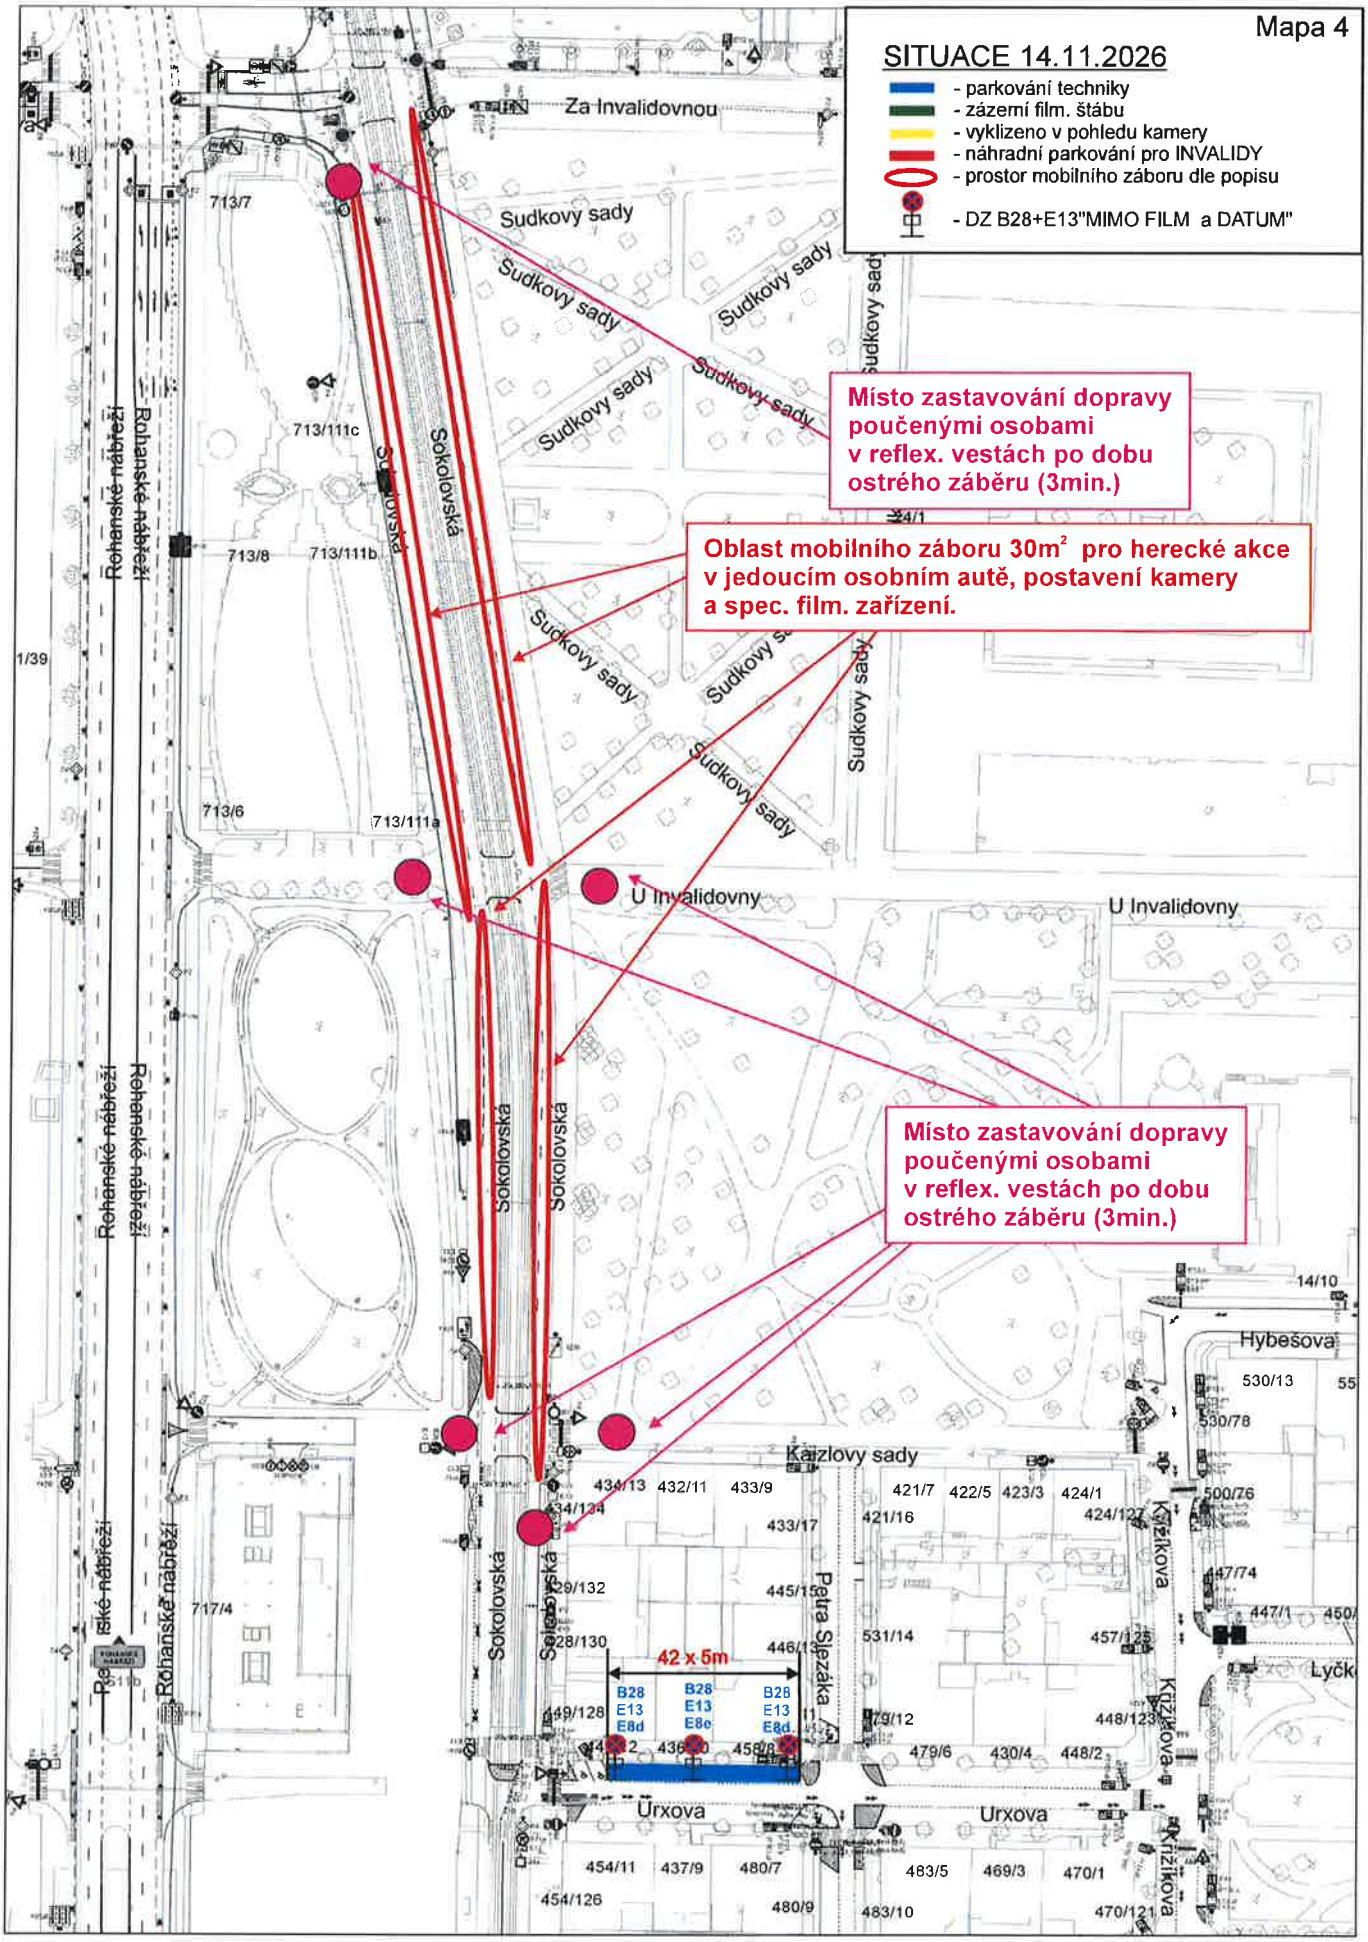
mjr. Ing. Ladislav Břeský
vedoucí oddělení
z r. kpt. Bc. Gabriela Bielská

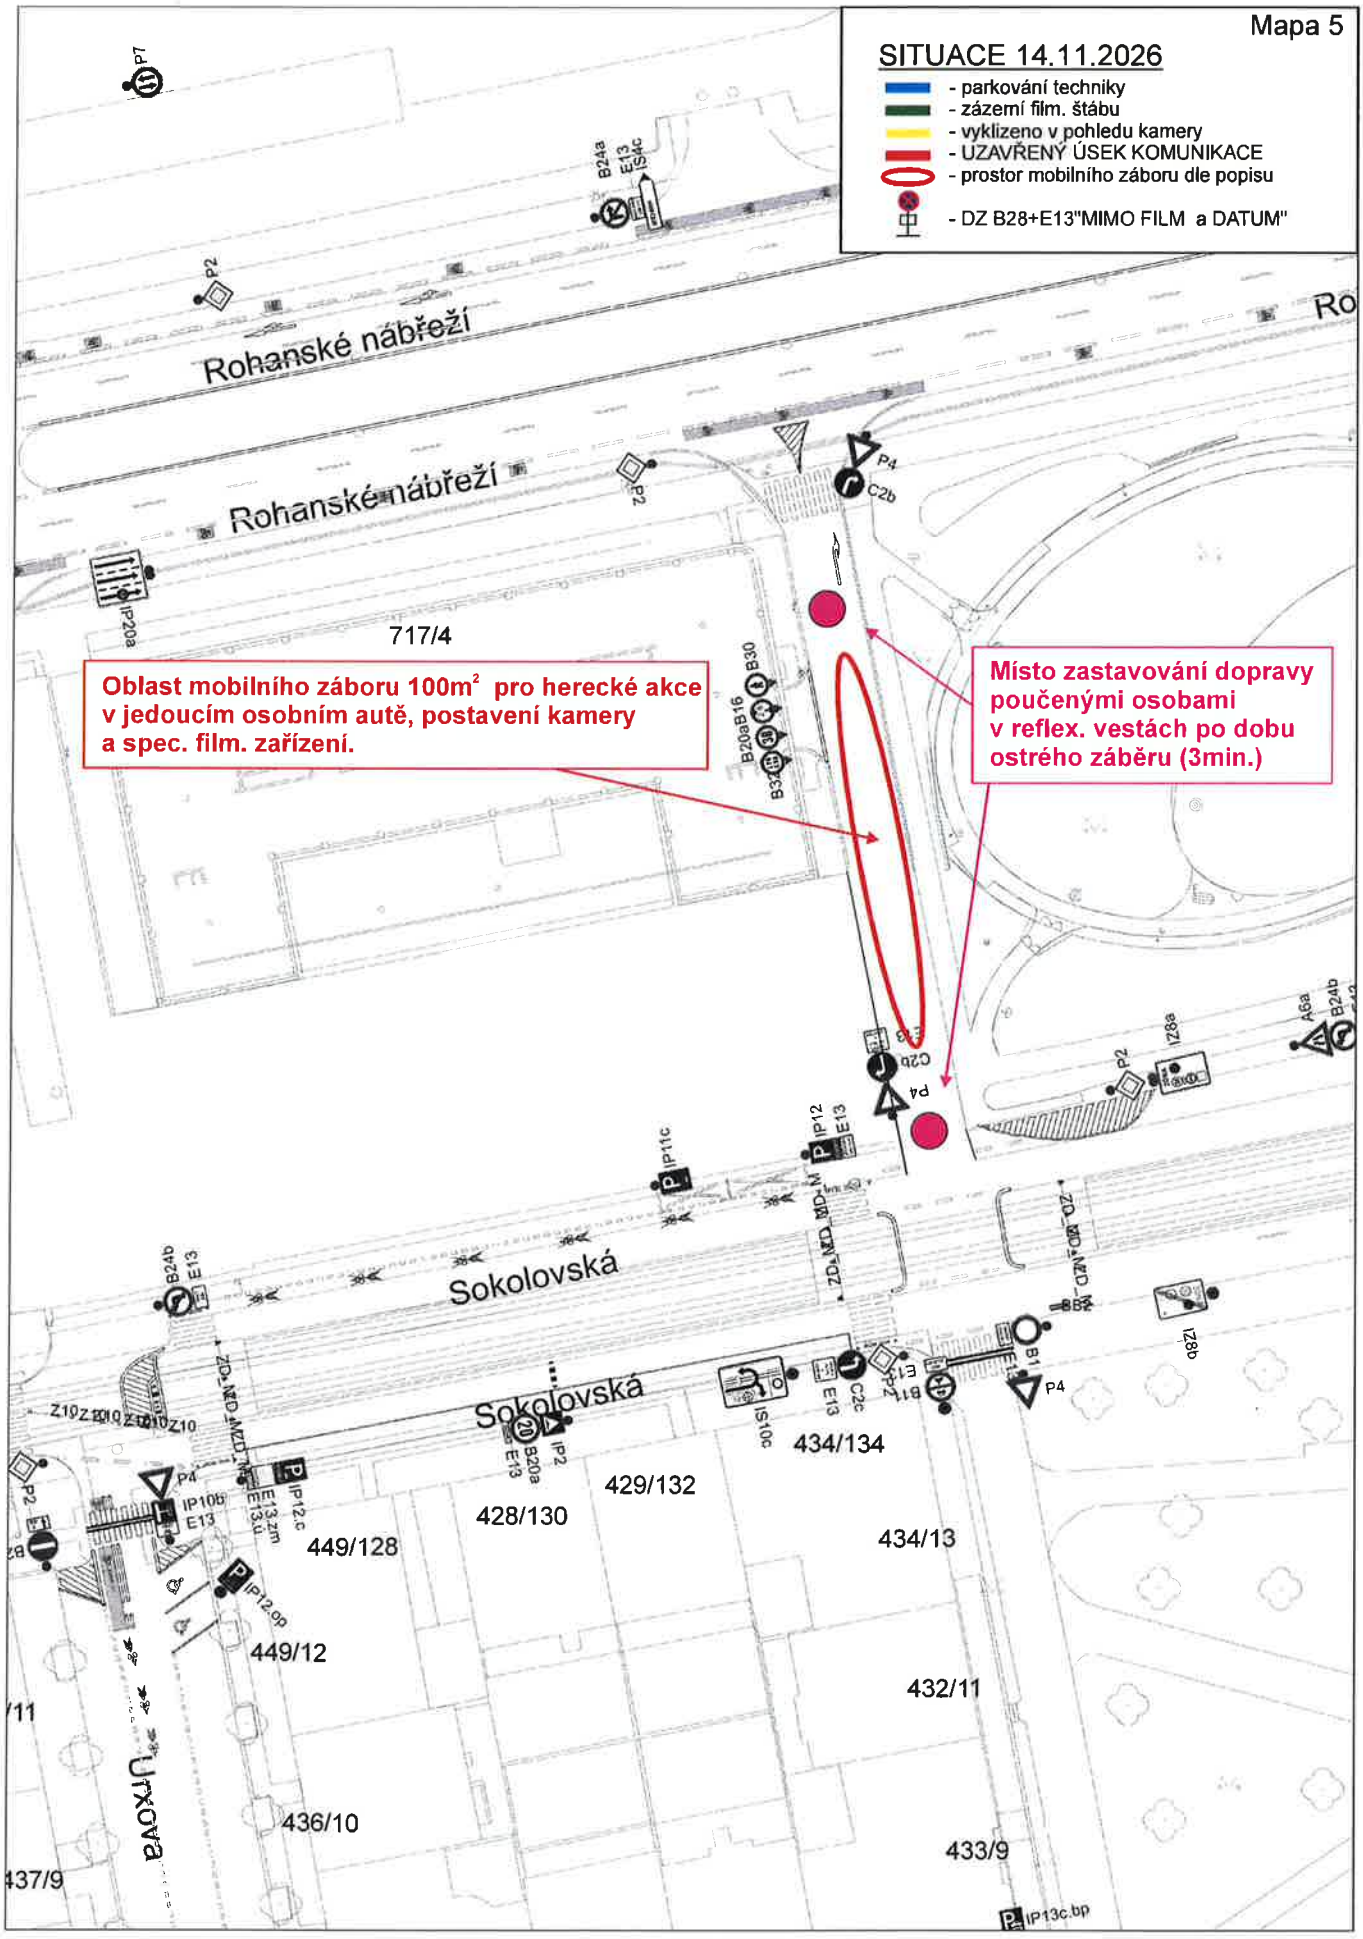
Bc. Gabriela Bielská
POLICIE ČESKÉ REPUBLIKY
Čas podepsání: 03.11.2026 12:32:44


690/115a
689/115
Sokolovská
K Olympiku
Nekvasilova
NN2991
568/12
567/10
566/8
565/6
564/4
563/2
32 x 2,5m
64 x 2,5m
56 x 2,5m
B28
E13
E8c
E8b
E8e
IP12
IP12.op
IP12.c
IP4b
E13.zm
E13.ú
IJ4a
IJ4c
IJ4d
IS20
P2
P4
B24b
B1
Z44
Mapa 1
SITUACE 13.11.2026 a 16.11.2026
- parkování techniky
- zázemí film. štábu
- vyklizeno v pohledu kamery
- náhradní parkování pro INVALIDY
- prostor mobilního záboru dle popisu
- DZ B28+E13"MIMO FILM a DATUM"


690/115a
689/115
Sokolovská
K Olympiku
Nekvasilova
NN2991
568/12
567/10
566/8
565/6
564/4
563/2
32 x 2,5m
64 x 2,5m
56 x 2,5m
Oblast mobilního záboru 50m² pro herecké akce, postavení kamery, stojícího osobního auta, drobných rekvizit, osvětlovací techniky a spec. film. zařízení.
Mapa 2
SITUACE 14.11.2026 - 15.11.2026
- parkování techniky
- zázemí film. štábu
- vyklizeno v pohledu kamery
- náhradní parkování pro INVALIDY
- prostor mobilního záboru dle popisu
- DZ B28+E13"MIMO FILM a DATUM"


Místo zastavování dopravy
poučenými osobami
v reflex. vestách po dobu
ostrého záběru (3min.)
695/115b
690/115a
349/144
274/142
48 x 2,5m
40 x 2,5m
U Rustonky
Sokolovská
Nad Vasilova
NN1859
615/
B28
E13
E8c
E8b
C2d
IP13c.c
IP10a
B20a
B29
Mapa 3
SITUACE 14.11.2026 - 15.11.2026
- parkování techniky
- zázemí film. štábu
- vyklizeno v pohledu kamery
- náhradní parkování pro INVALIDY
- prostor mobilního záboru dle popisu
- DZ B28+E13"MIMO FILM a DATUM"


Mapa 4
SITUACE 14.11.2026
- parkování techniky
- zázemí film. štábu
- vyklizeno v pohledu kamery
- náhradní parkování pro INVALIDY
- prostor mobilního záboru dle popisu
- DZ B28+E13"MIMO FILM a DATUM"
Místo zastavování dopravy poučenými osobami v reflex. vestách po dobu ostrého záběru (3min.)
Oblast mobilního záboru 30m² pro herecké akce v jedoucím osobním autě, postavení kamery a spec. film. zařízení.
Místo zastavování dopravy poučenými osobami v reflex. vestách po dobu ostrého záběru (3min.)
42 x 5m
B28 E13 E8d
B28 E13 E8c
B28 E13 E8d
Za Invalidovnou
Sudkovy sady
Sokolovská
Rohanské nábřeží
U Invalidovny
Hybešova
Kaizlovy sady
Petra Slezáka
Křižíkova
Urxova
713/7
713/111c
713/8
713/111b
713/6
713/111a
1/39
717/4


Mapa 5
SITUACE 14.11.2026
- parkování techniky
- zázemí film. štábu
- vyklizeno v pohledu kamery
- UZAVŘENÝ ÚSEK KOMUNIKACE
- prostor mobilního záboru dle popisu
- DZ B28+E13"MIMO FILM a DATUM"
Rohanské nábřeží
Rohanské nábřeží
Sokolovská
Sokolovská
Oblast mobilního záboru 100m² pro herecké akce v jedoucím osobním autě, postavení kamery a spec. film. zařízení.
Místo zastavování dopravy poučenými osobami v reflex. vestách po dobu ostrého záběru (3min.)
717/4
434/134
429/132
428/130
449/128
434/13
449/12
432/11
436/10
433/9
437/9