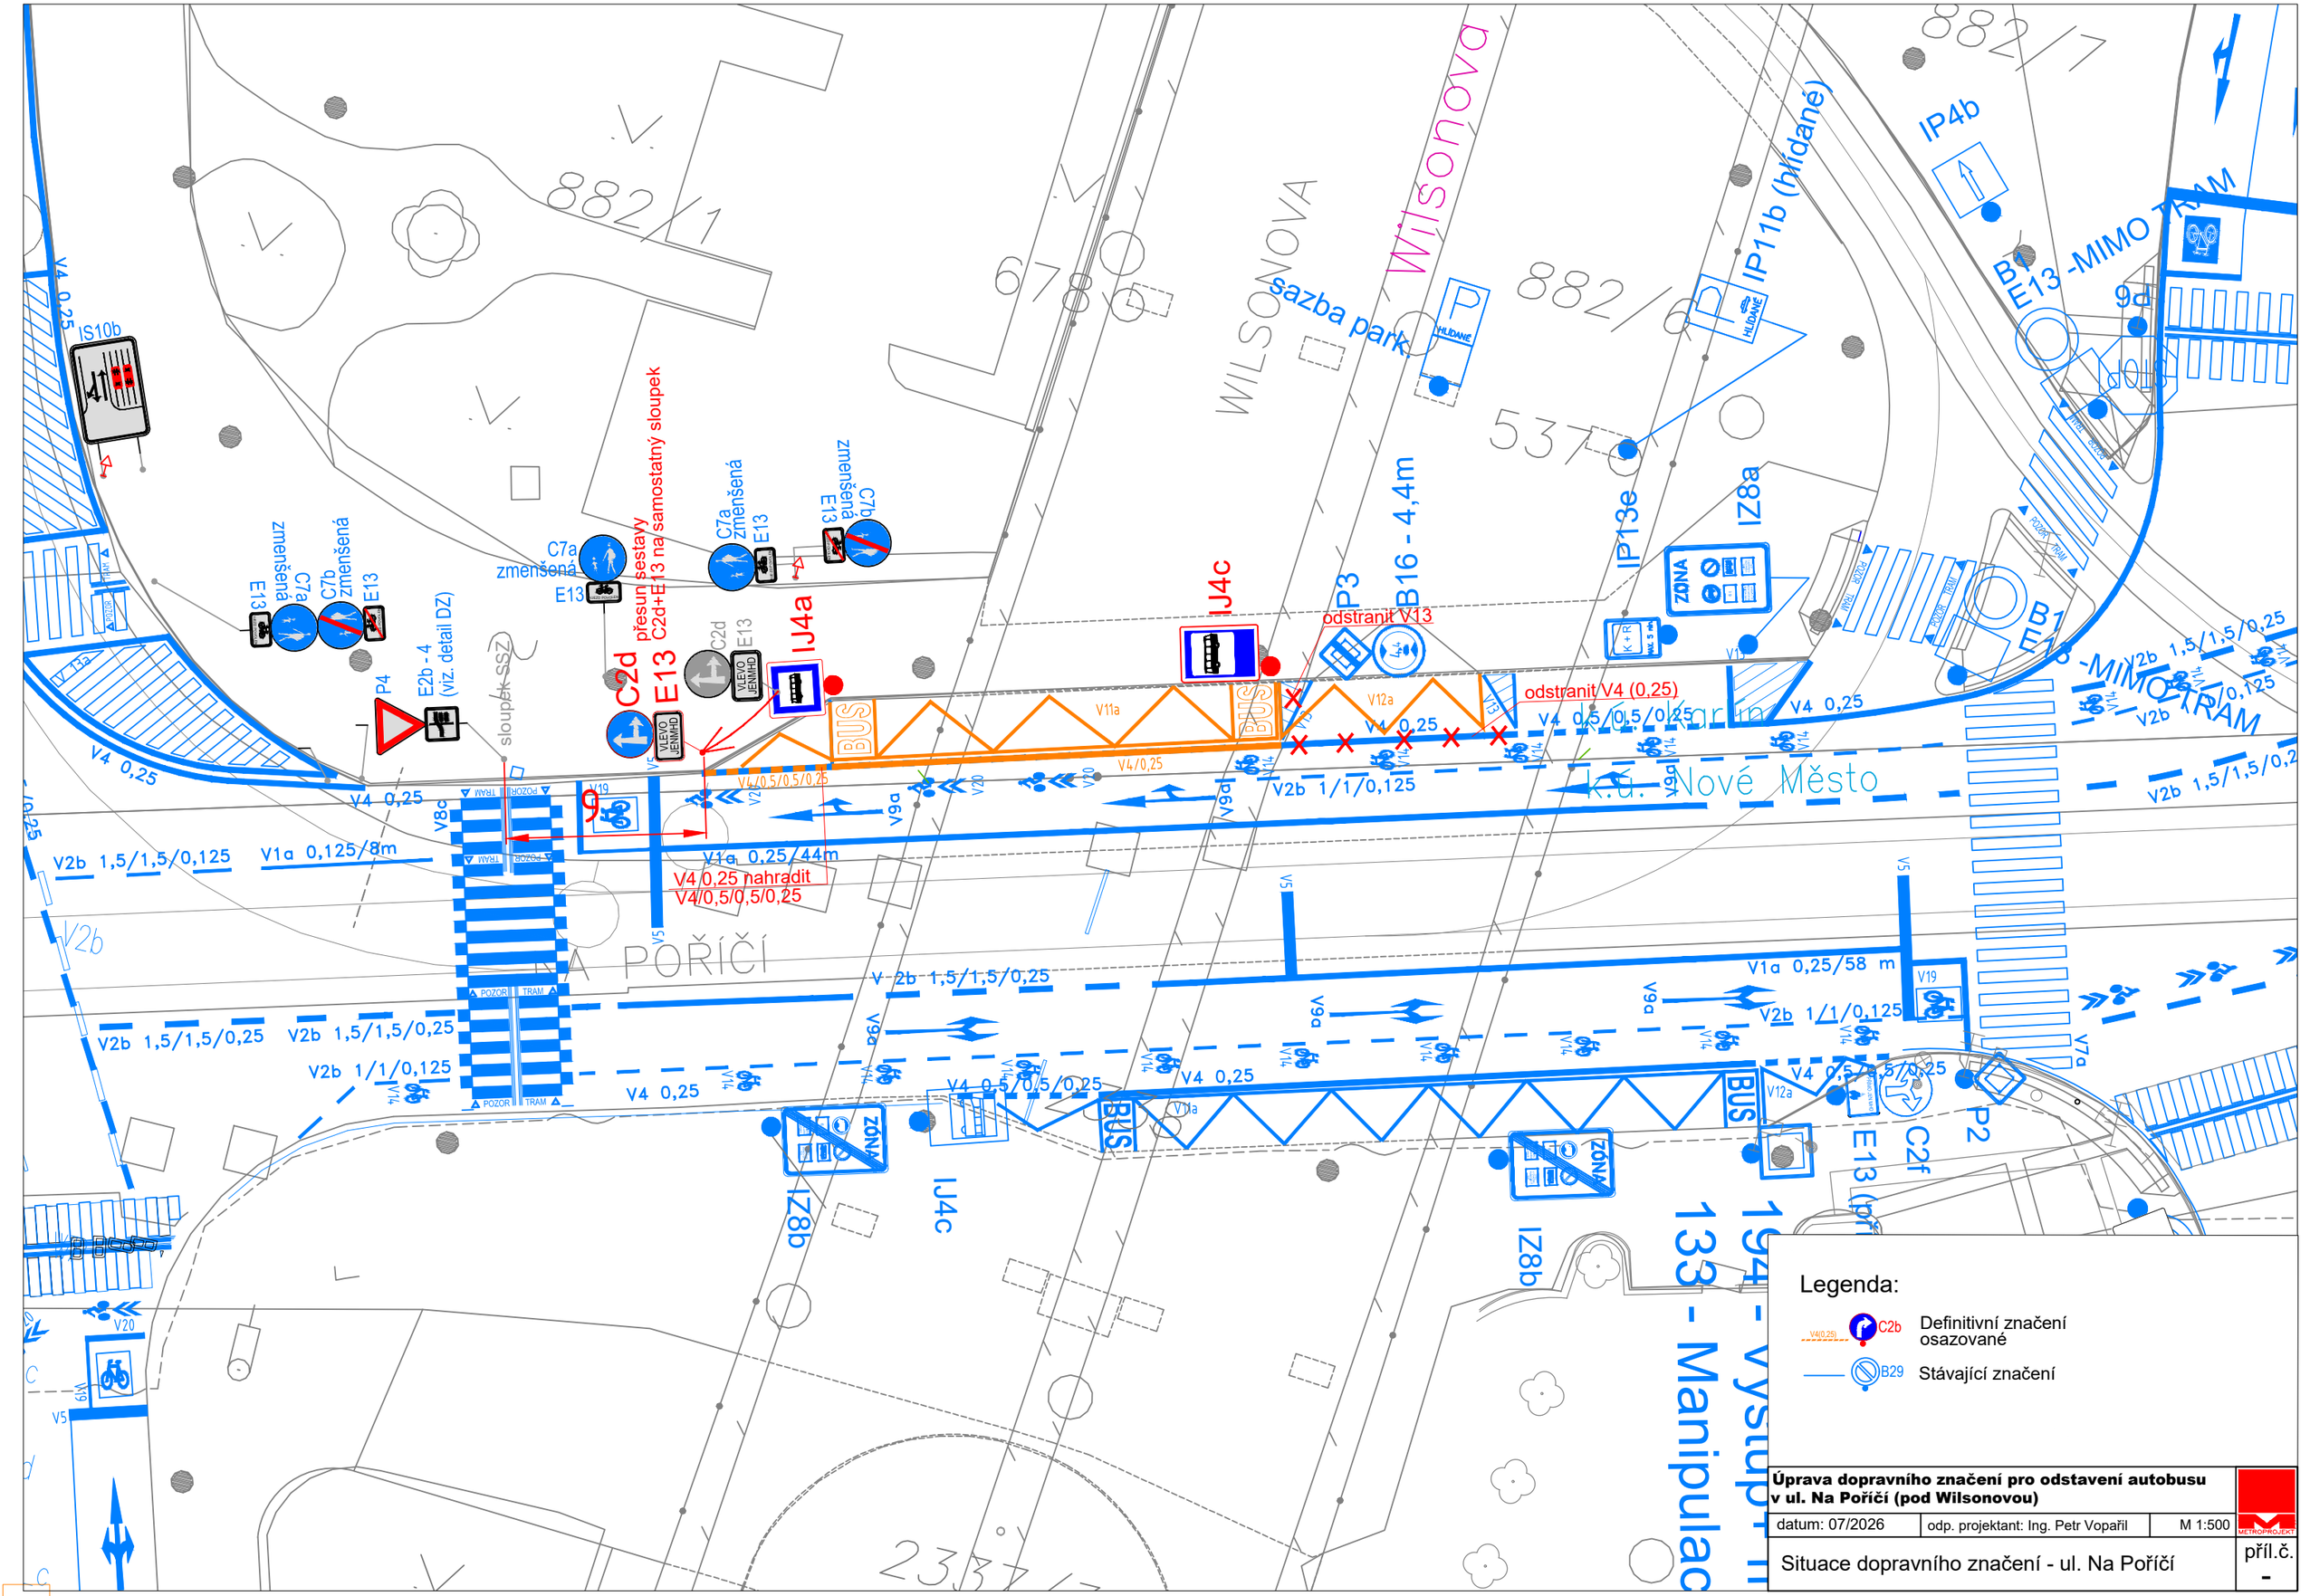


Legenda:

- V4(0,25) C2b — Definitivní značení osazované
- B29 — Stávající značení

Úprava dopravního značení pro odstavení autobusu v ul. Na Poříčí (pod Wilsonovou)		
datum: 07/2026	odp. projektant: Ing. Petr Vopařil	M 1:500
Situace dopravního značení - ul. Na Poříčí		příl.č. -