


MCPP 346 639/2026
MĚSTSKÁ ČÁST PRAHA 8
Úřad městské části
odbor dopravy
Zenklova 1/35 (1)
180 48 Praha 8 - Libeň

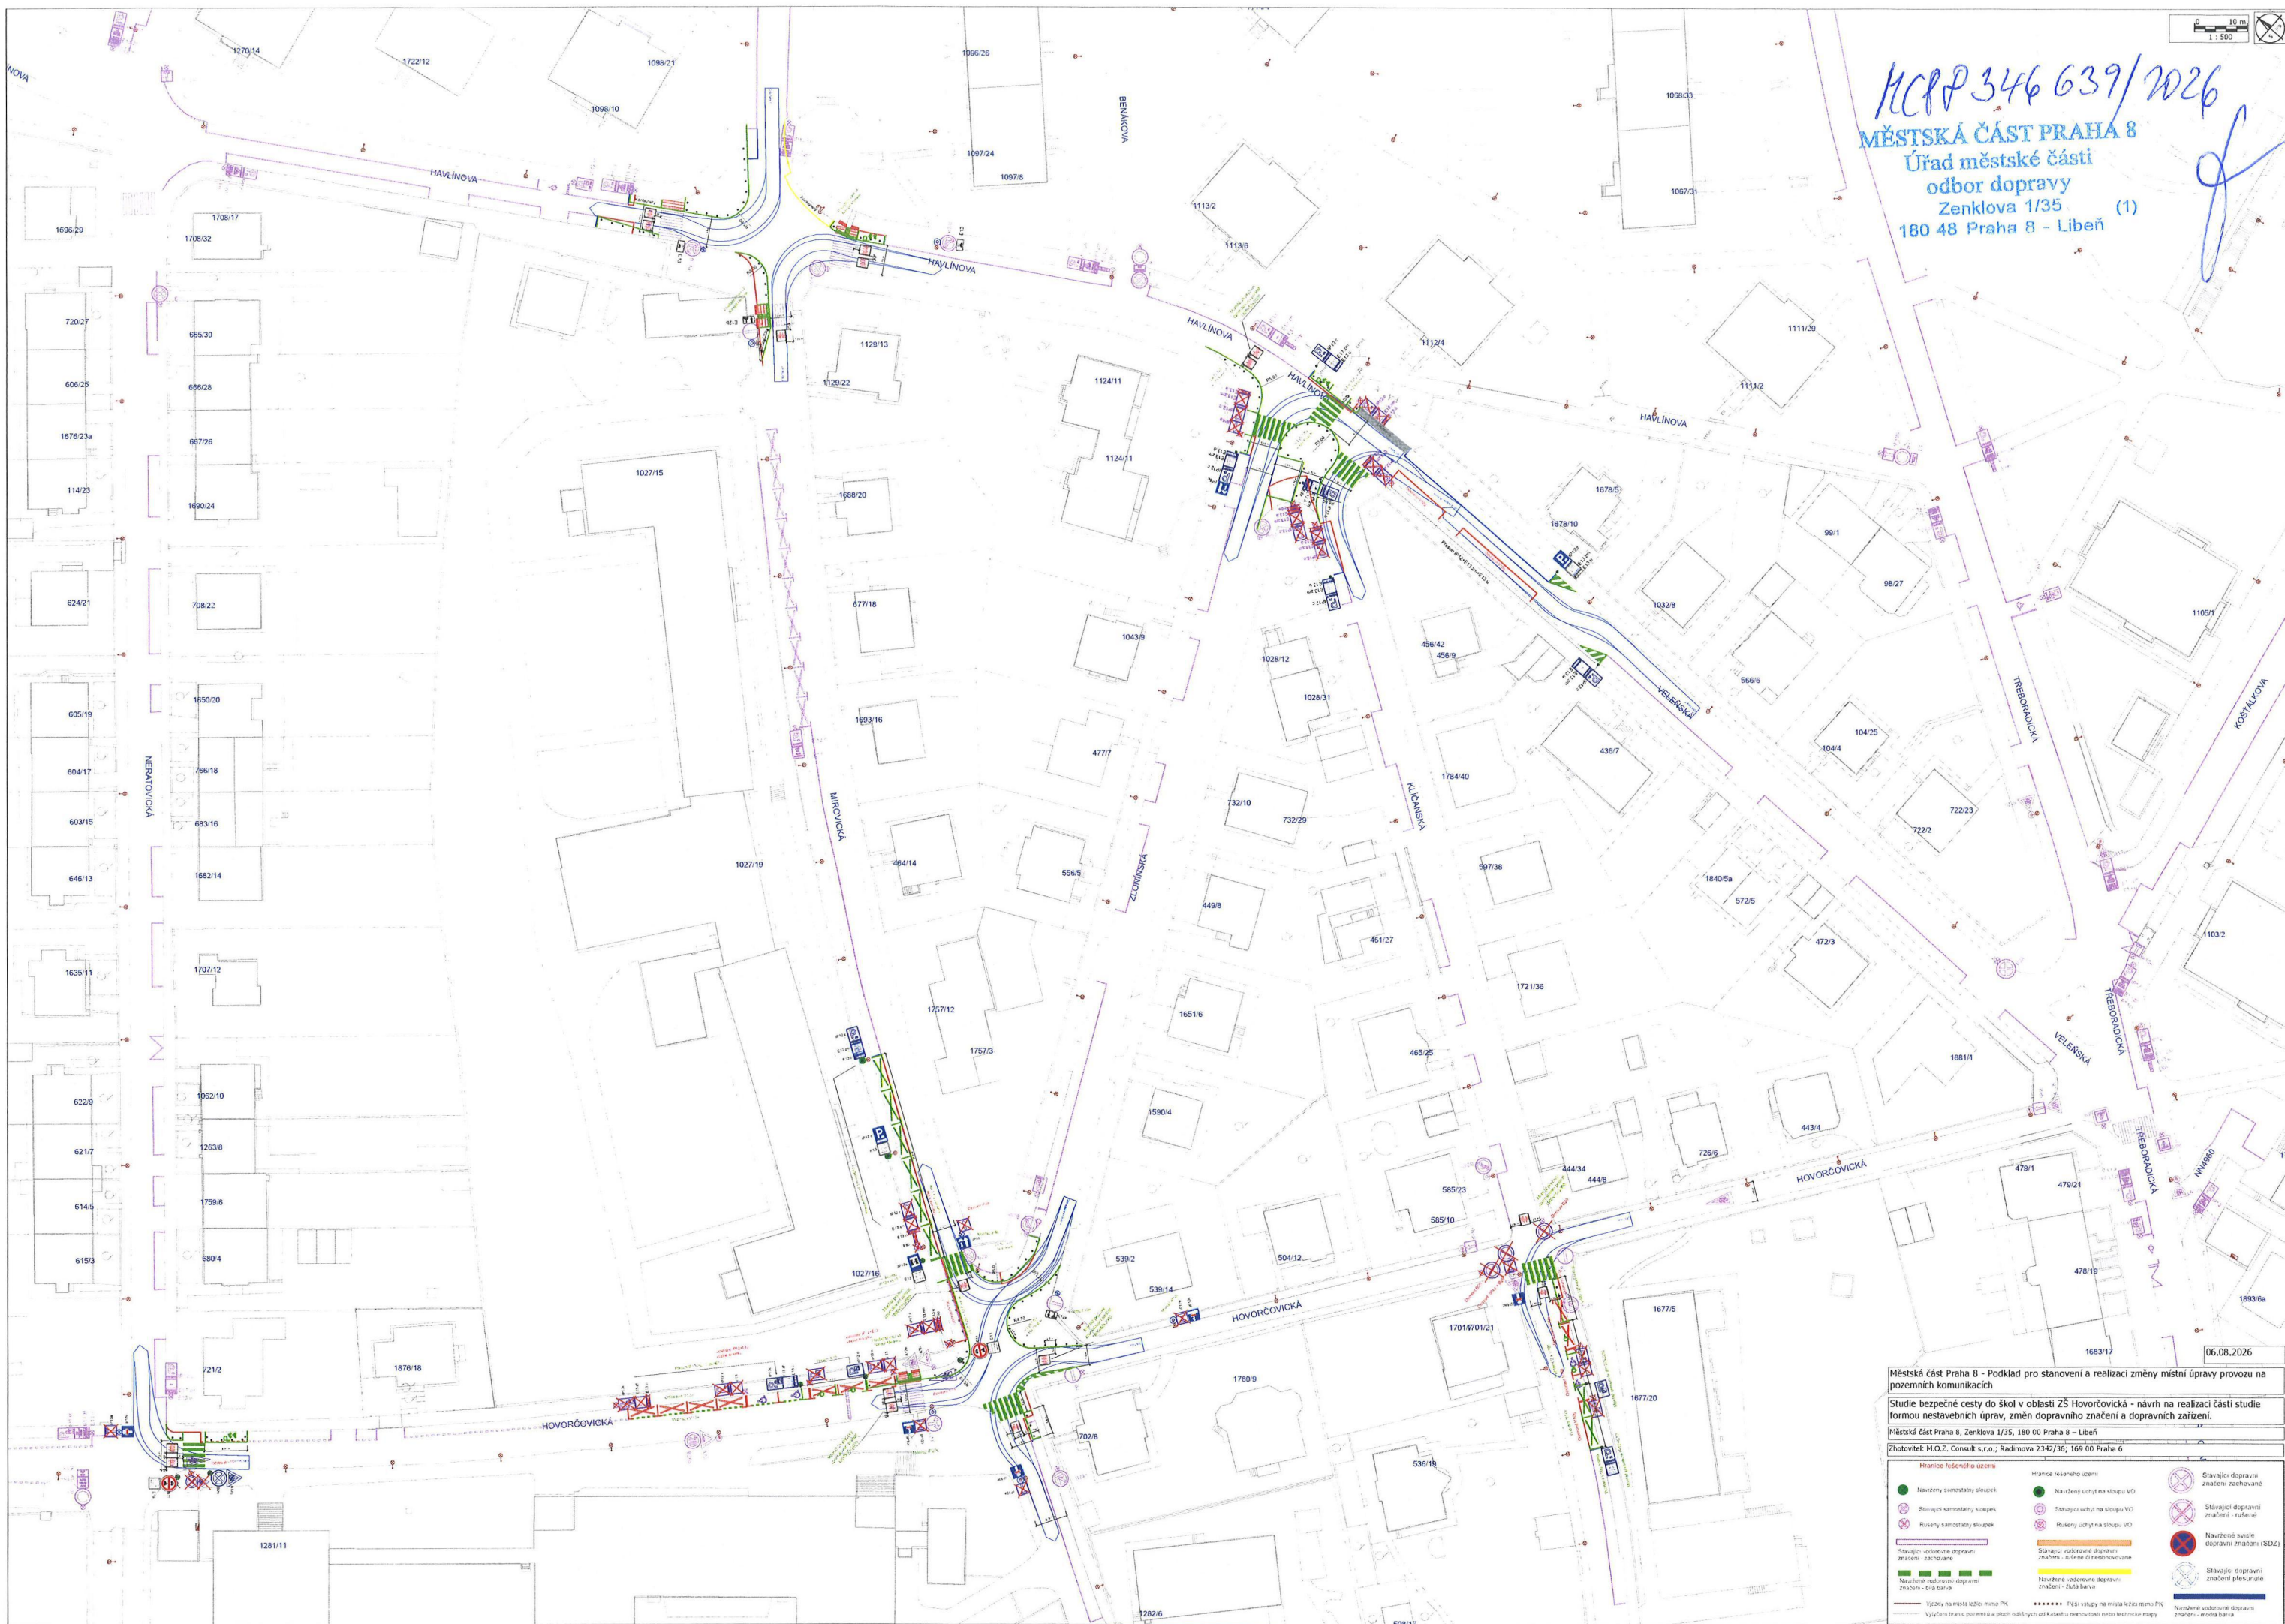

Městská část Praha 8 - Podklad pro stanovení a realizaci změny místní úpravy provozu na pozemních komunikacích

Studie bezpečné cesty do škol v oblasti ZŠ Hovorčovičská - návrh na realizaci části studie formou nestavebních úprav, změn dopravního značení a dopravních zařízení.

Městská část Praha 8, Zenklova 1/35, 180 00 Praha 8 - Libeň

Zhotovitel: M.O.Z. Consult s.r.o., Radimova 2342/36, 169 00 Praha 6

06.08.2026

Plánované řešení území		Hranice řešeného území		Stávající dopravní značení zachované	
	Návrhový samostatný sloupek		Návrhový uchyť na sloupu V0		Stávající dopravní značení zachované
	Stávající samostatný sloupek		Stávající uchyť na sloupu V0		Stávající dopravní značení zachované
	Rušený samostatný sloupek		Rušený uchyť na sloupu V0		Stávající dopravní značení zachované
